
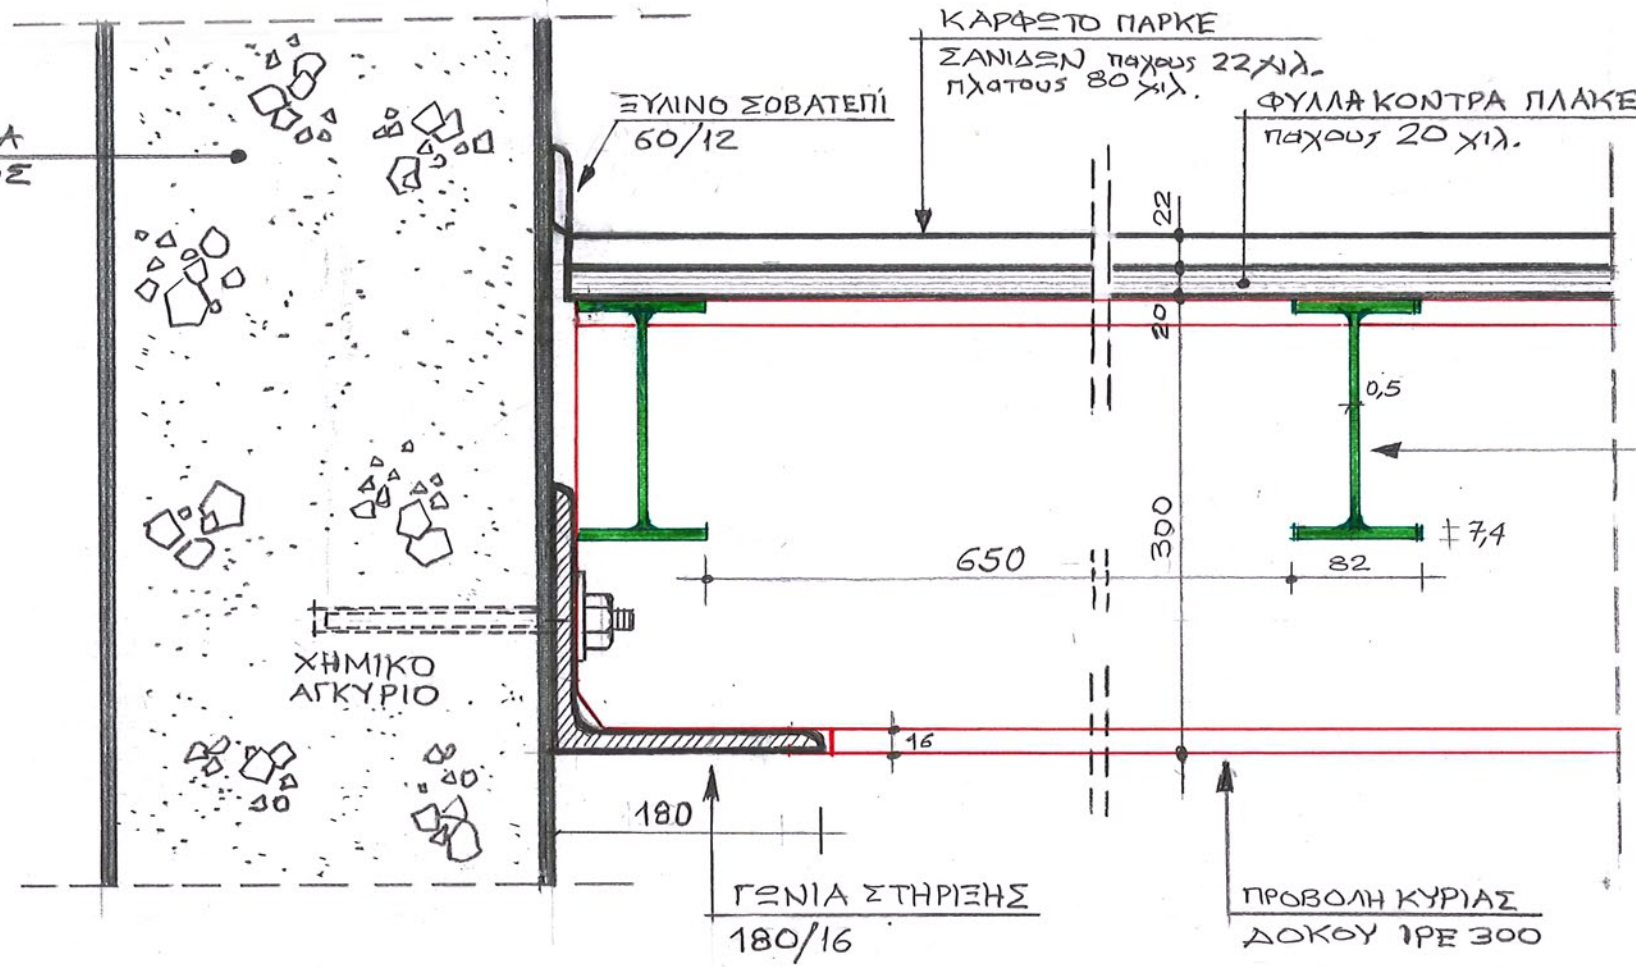


ΠΡΟΣΟΧΗ

ΟΙ ΤΕΛΙΚΕΣ ΔΙΑΤΟΜΕΣ ΘΑ ΠΡΟΚΥΦΟΥΝ ΑΠΟ ΤΗ ΣΤΑΤΙΚΗ ΜΕΛΕΤΗ

ΥΦΙΣΤΑΜΕΝΟ ΤΟΙΧΩΜΑ
ΟΠΛΙΣΜ. ΣΚΥΡΟΔΕΜΑΤΟΣ
ΠΑΧΟΥΣ 30 ΣΚ.


ΚΑΤΟΨΗ
ΦΕΡΟΥΣΑΣ ΚΑΤΑΣΚΕΥΗΣ 1:100

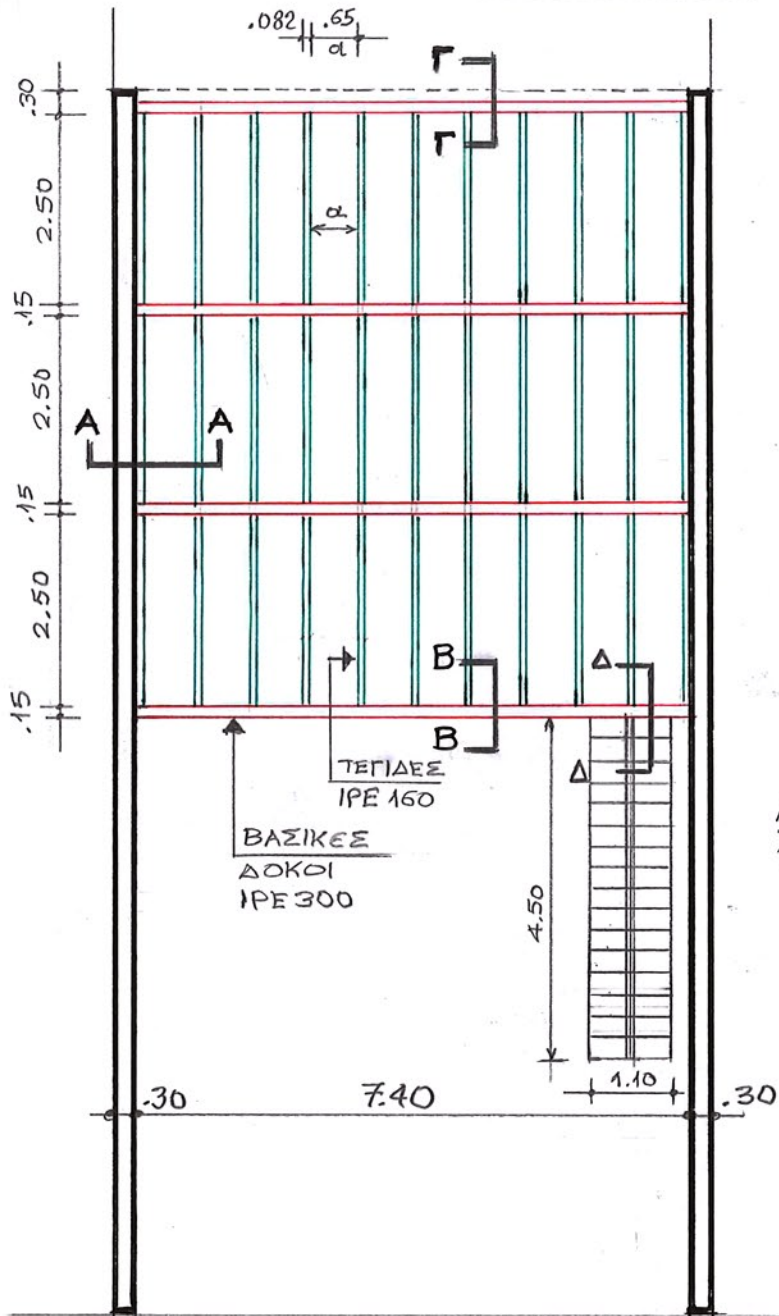

ΣΤΙΣ ΤΟΜΕΣ 1:5
ΟΙ ΔΙΑΣΤΑΣΕΙΣ
ΕΙΝΑΙ ΣΕ ΧΙΛΙΟΣΤΑ


ΤΕΓΙΔΕΣ
ΙΡΕ 160

ΤΟΜΗ Α-Α
ΚΛΙΜΑΚΑ 1:5

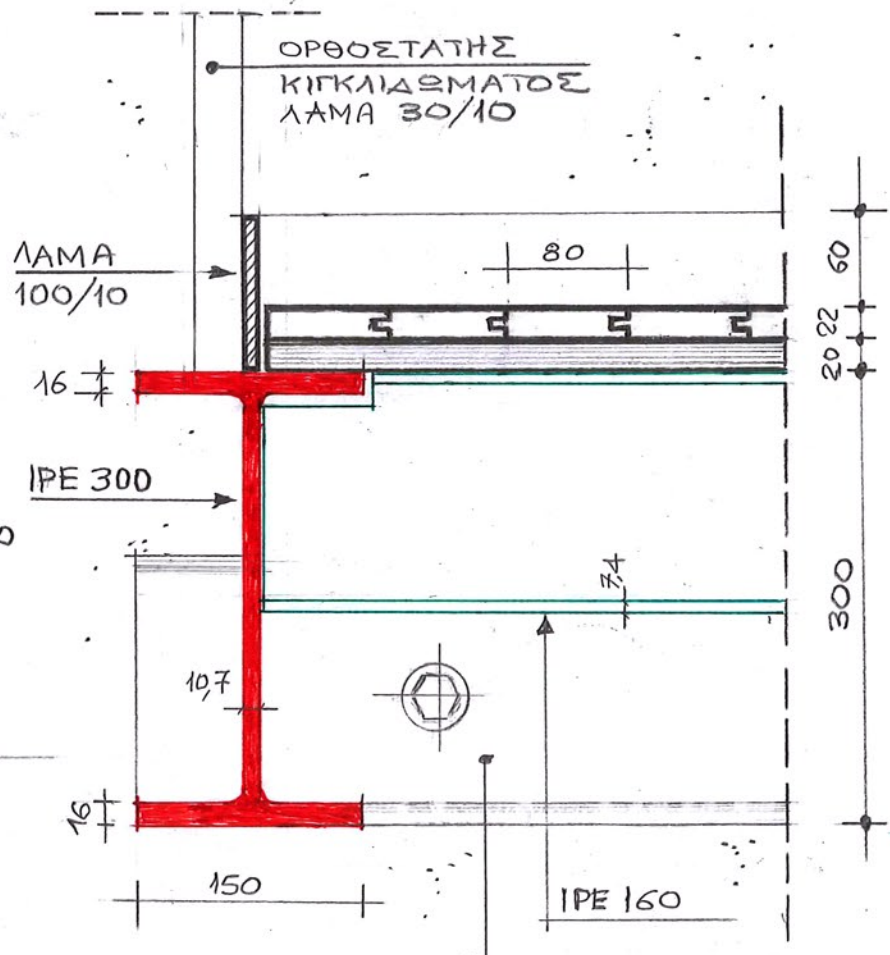

ΠΡΟΒΟΛΗ
ΓΕΝΙΑΣ 180/16

ΤΟΜΗ Β-Β
ΚΛΙΜΑΚΑ 1:5

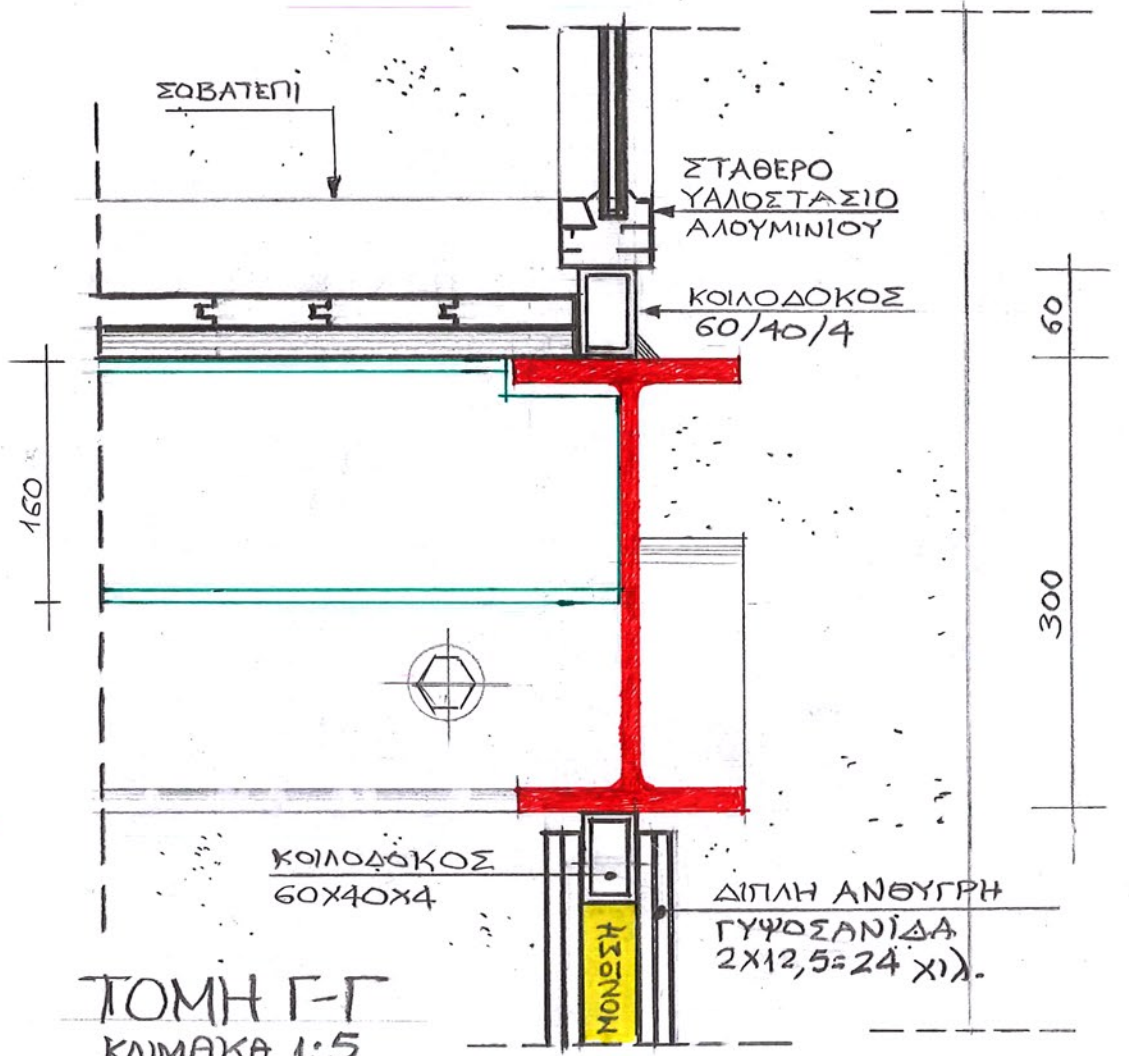

ΤΟΜΗ Γ-Γ
ΚΛΙΜΑΚΑ 1:5

**ΜΕΤΑΛΛΙΚΟ ΠΑΤΑΡΙ
ΕΝΔΕΙΚΤΙΚΕΣ ΛΕΠΤΟΜΕΡΕΙΕΣ**