


ΤΟΜΗ Δ-Δ  
ΚΛΙΜΑΚΑ 1:5

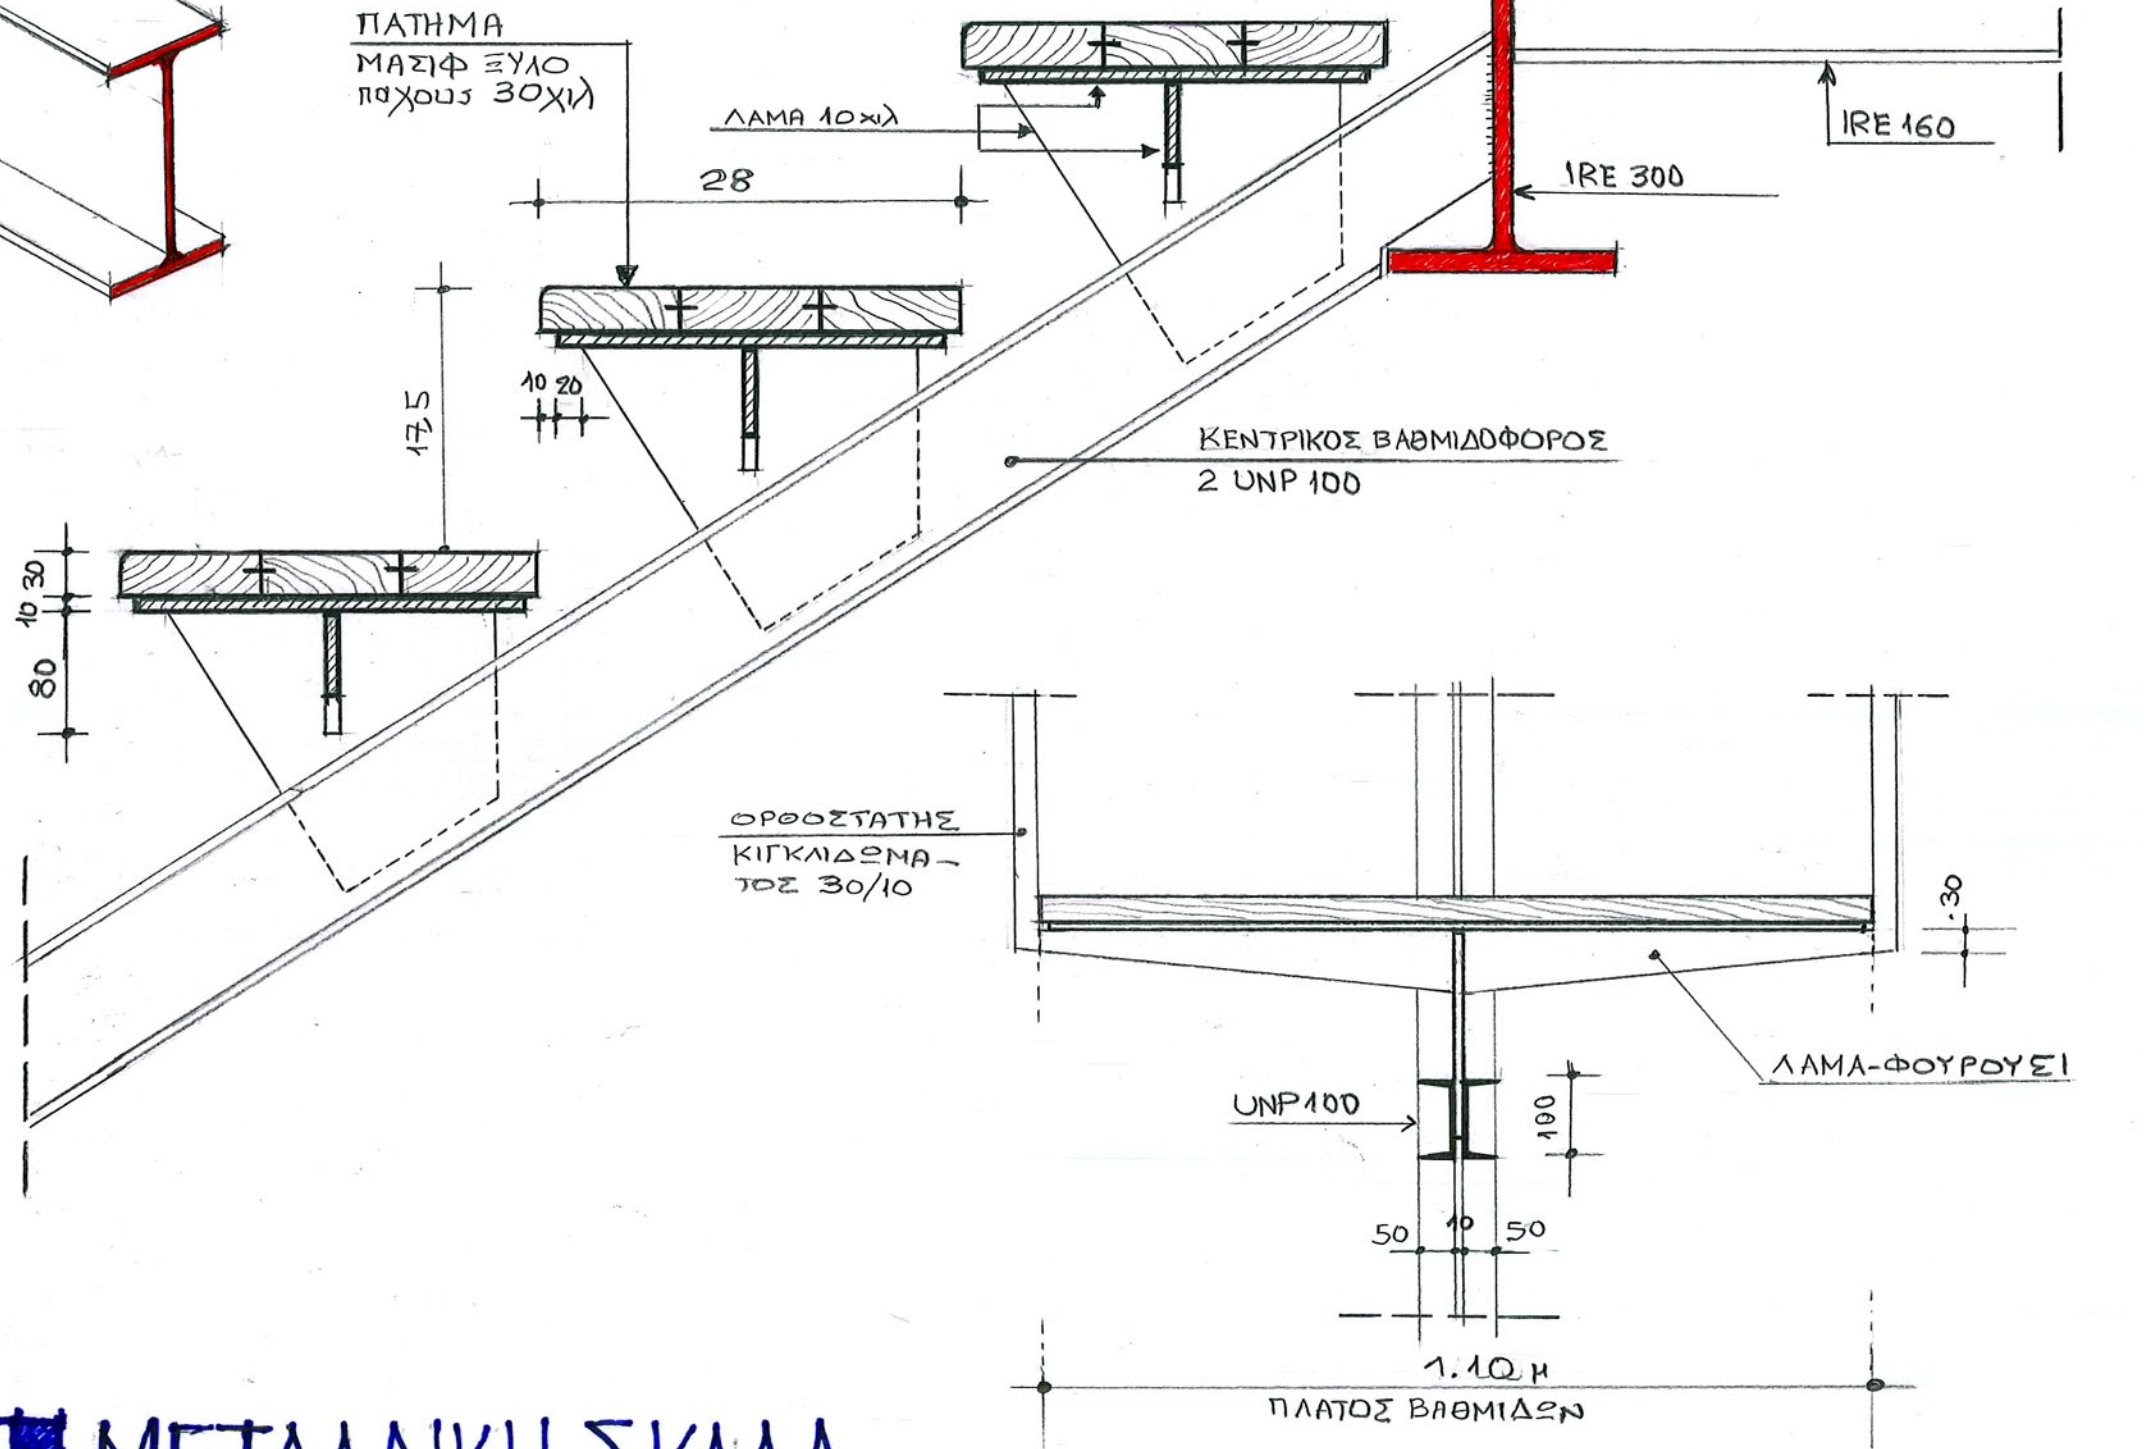

**ΜΕΤΑΛΛΙΚΗ ΣΚΑΛΑ  
ΠΑΤΑΡΙΟΥ**

ΕΓΚΑΡΣΙΑ ΤΟΜΗ (τοπικά)  
ΚΛΙΜΑΚΑ 1:10