


204 ΘΕΣΕΩΝ (ΣΤΑΘΕΡΑ ΚΑΘΙΣΜΑΤΑ)

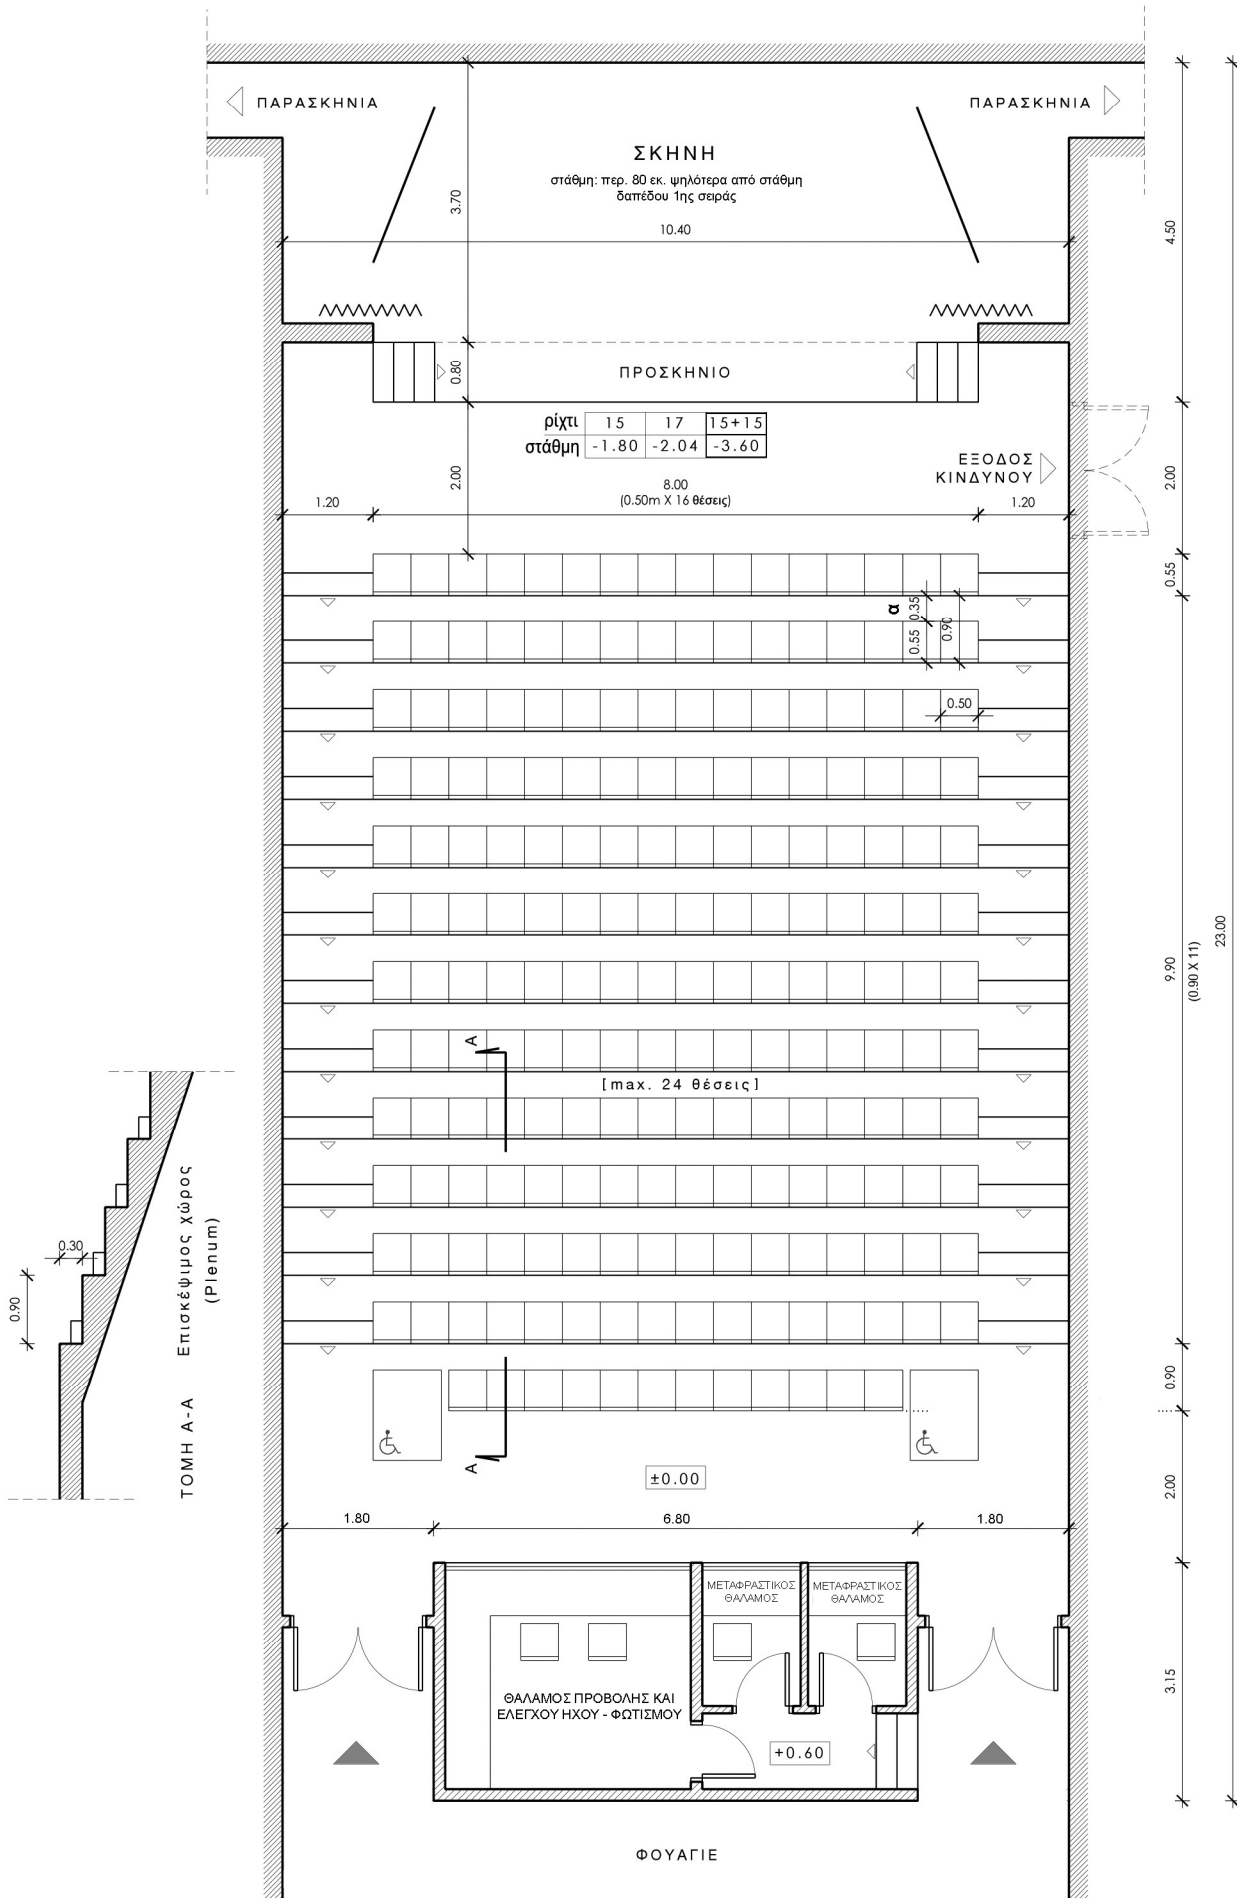

ΔΙΑΤΑΞΗ ΘΕΣΕΩΝ

- Αν  $a=30-34$ εκ. τότε αριθμός θέσεων  $\triangleright$  με 1 διάδρομο: 8 / με 2 διαδρόμους: 16
- Αν  $a\geq 35$ εκ. τότε αριθμός θέσεων  $\triangleright$  με 1 διάδρομο: 12 / με 2 διαδρόμους: 24