

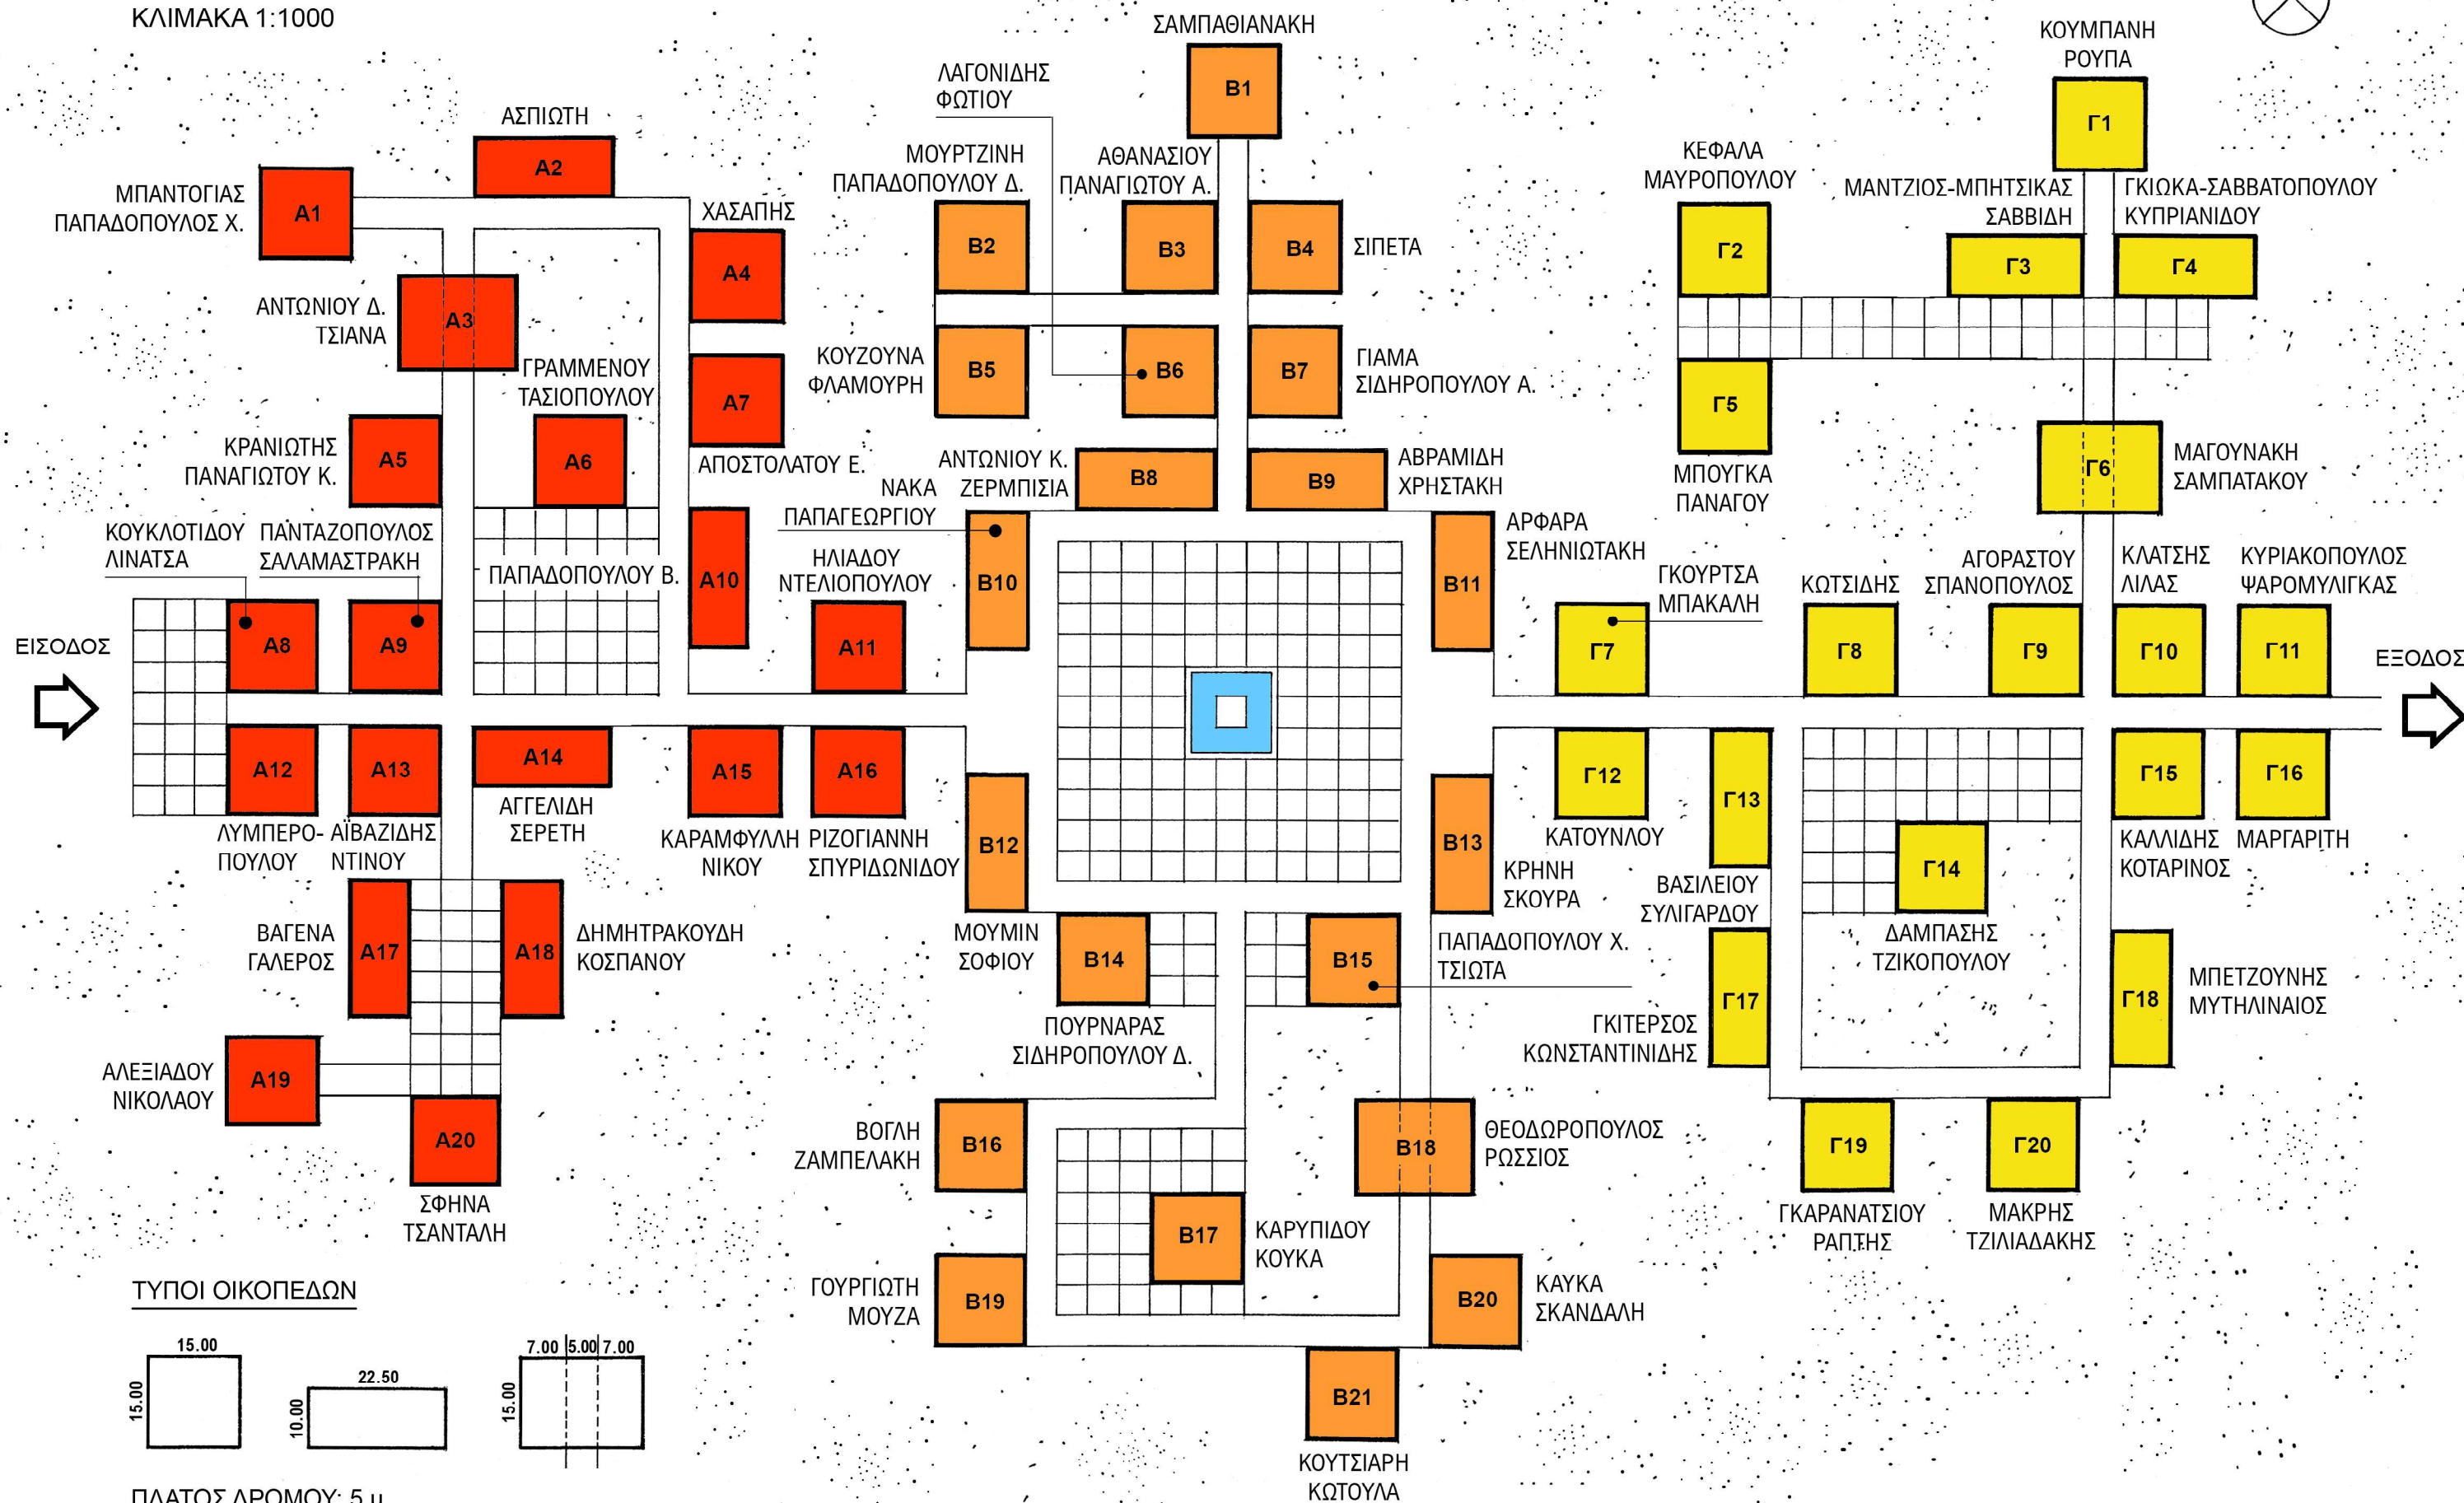


ΣΧΕΔΙΟ ΓΕΝΙΚΗΣ ΔΙΑΤΑΞΗΣ ΕΚΘΕΤΗΡΙΩΝ

ΚΛΙΜΑΚΑ 1:1000

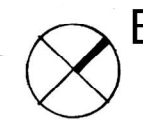

ΤΥΠΟΙ ΟΙΚΟΠΕΔΩΝ

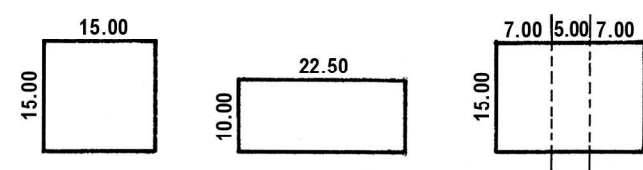

ΠΛΑΤΟΣ ΔΡΟΜΟΥ: 5 μ.

ΤΜΗΜΑ 1 ΑΜΕΡΙΚΑΝΟΥ
A1 - A20

ΤΜΗΜΑ 2 ΕΞΑΡΧΟΠΟΥΛΟΣ
B1 - B21

ΤΜΗΜΑ 3 ΔΕΝΔΡΙΝΟΣ
Γ1 - Γ20