
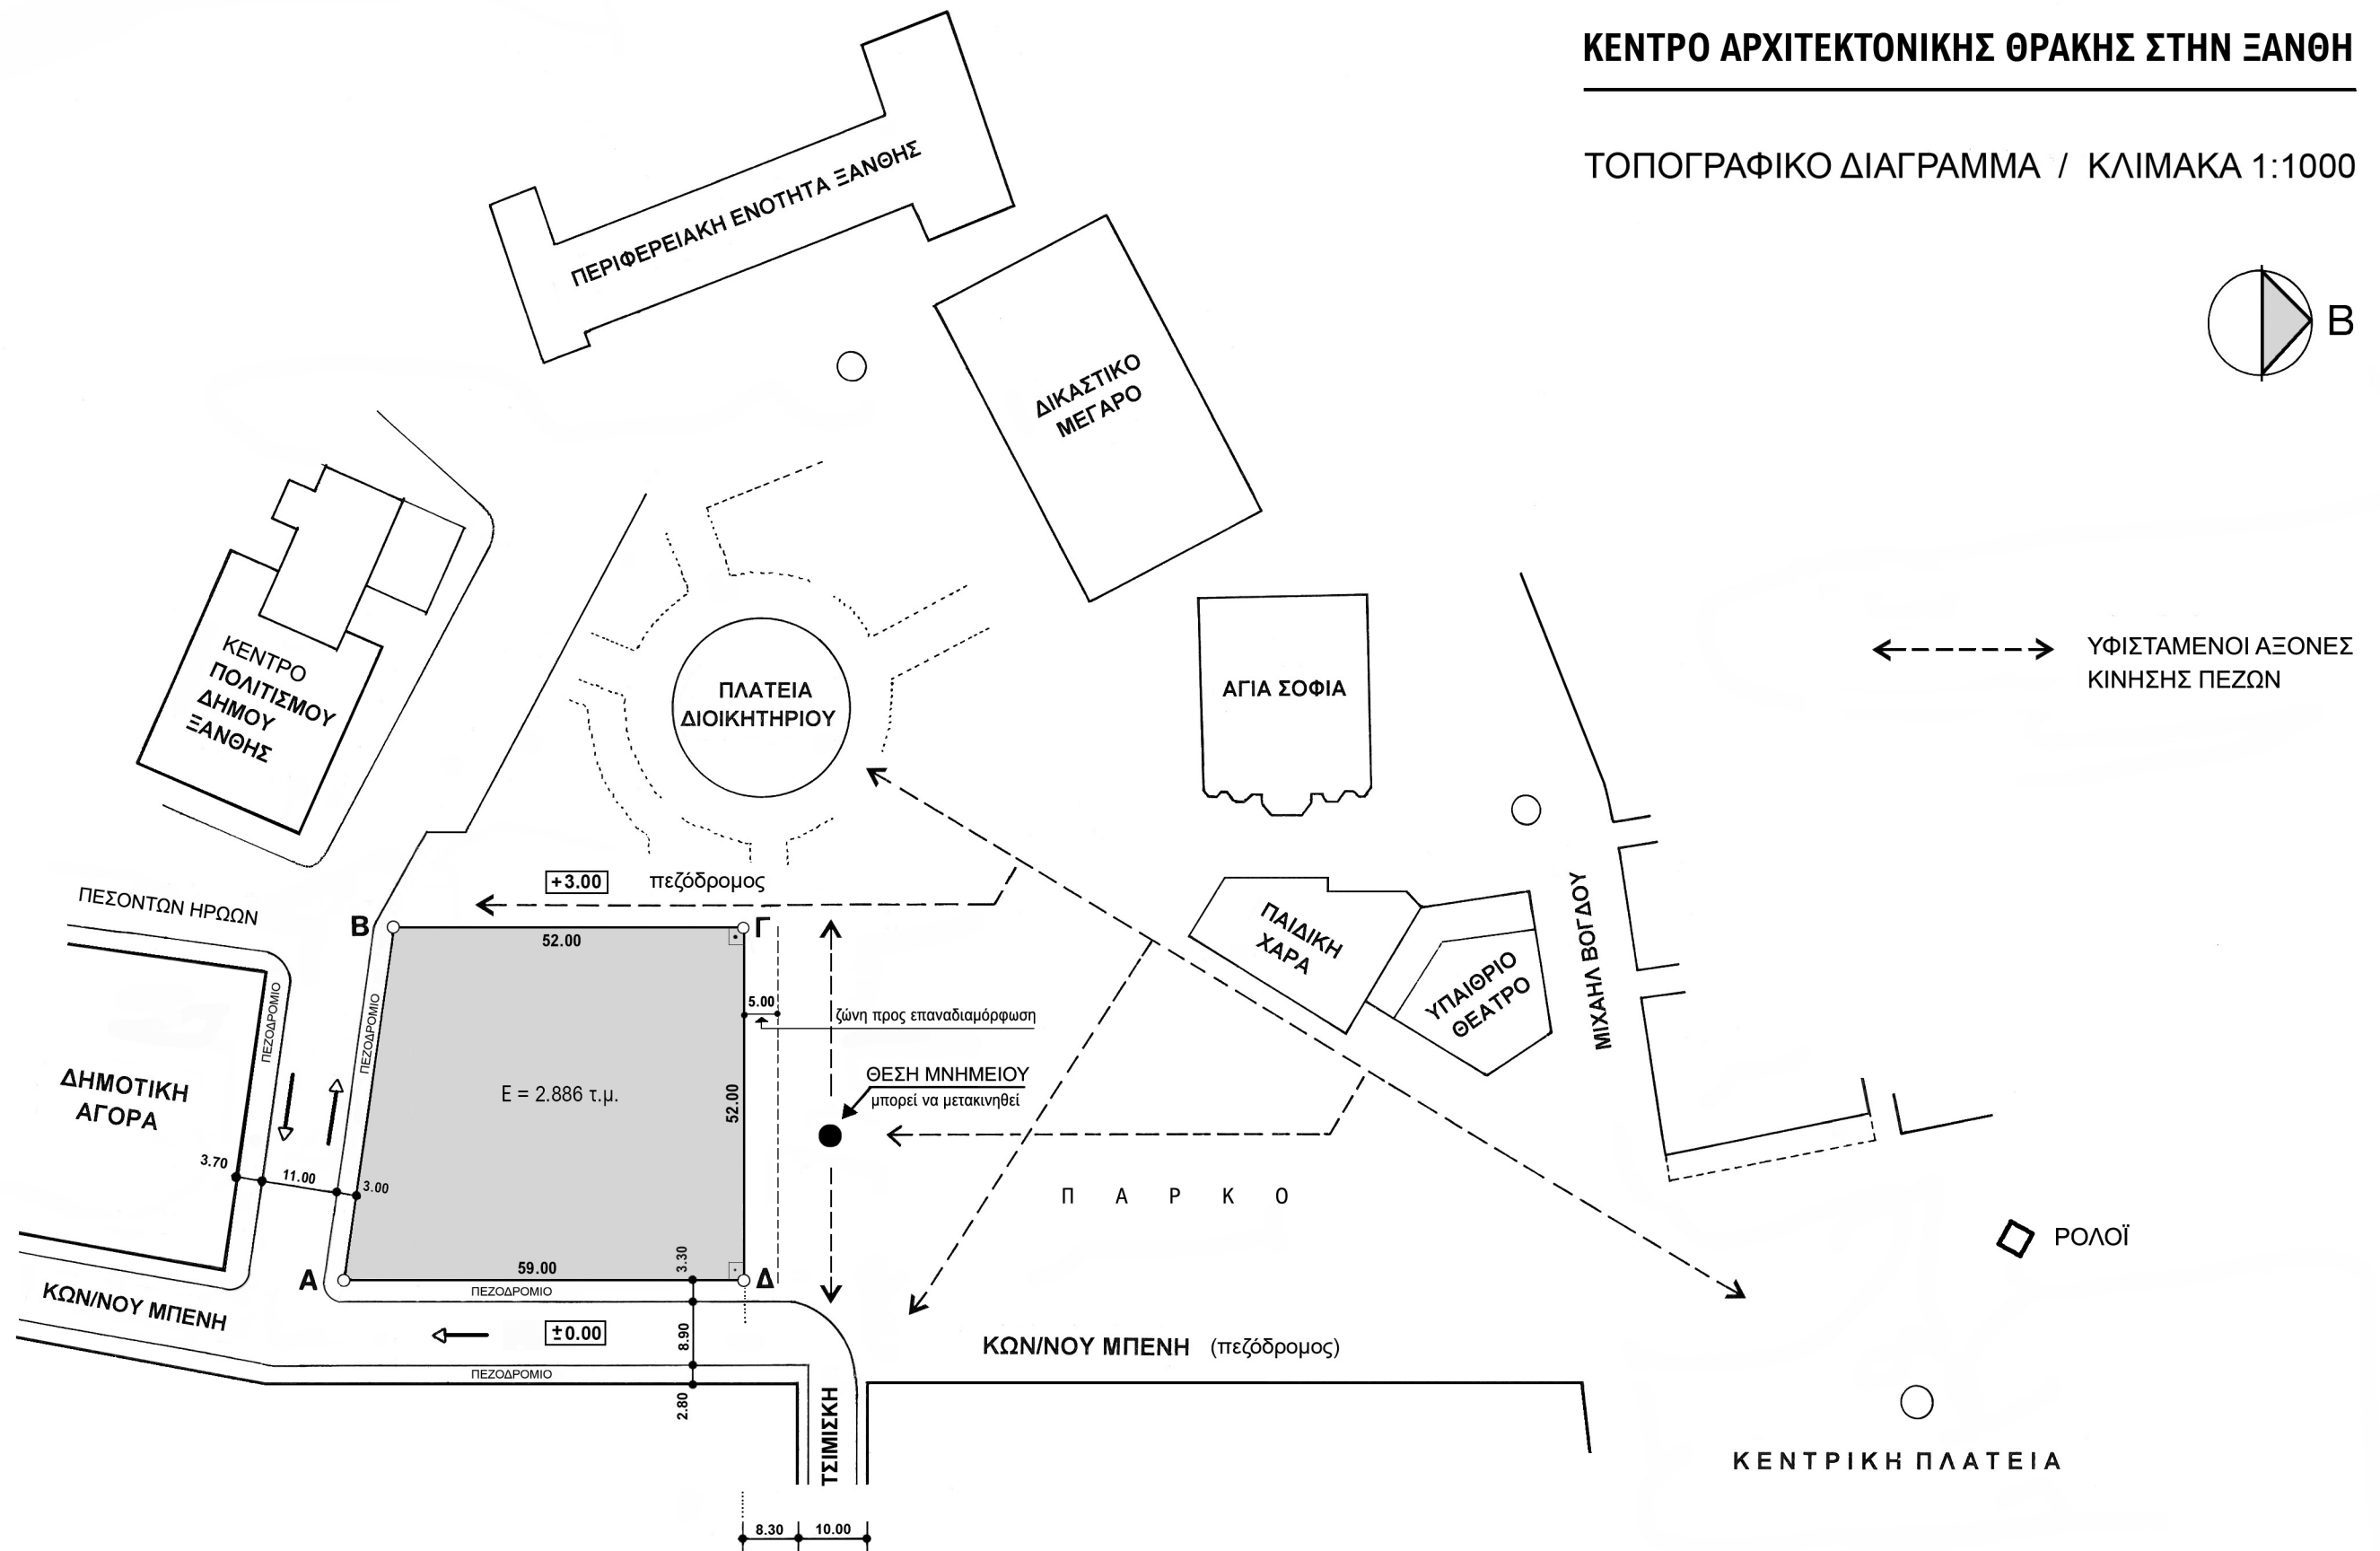


ΑΡΧΙΤΕΚΤΟΝΙΚΗ ΣΥΝΘΕΣΗ VII

ΚΕΝΤΡΟ ΑΡΧΙΤΕΚΤΟΝΙΚΗΣ ΘΡΑΚΗΣ ΣΤΗΝ ΞΑΝΘΗ

ΤΟΠΟΓΡΑΦΙΚΟ ΔΙΑΓΡΑΜΜΑ / ΚΛΙΜΑΚΑ 1:1000

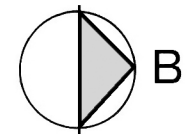

❖ ΡΟΛΟΪ

ΚΕΝΤΡΙΚΗ ΠΛΑΤΕΙΑ