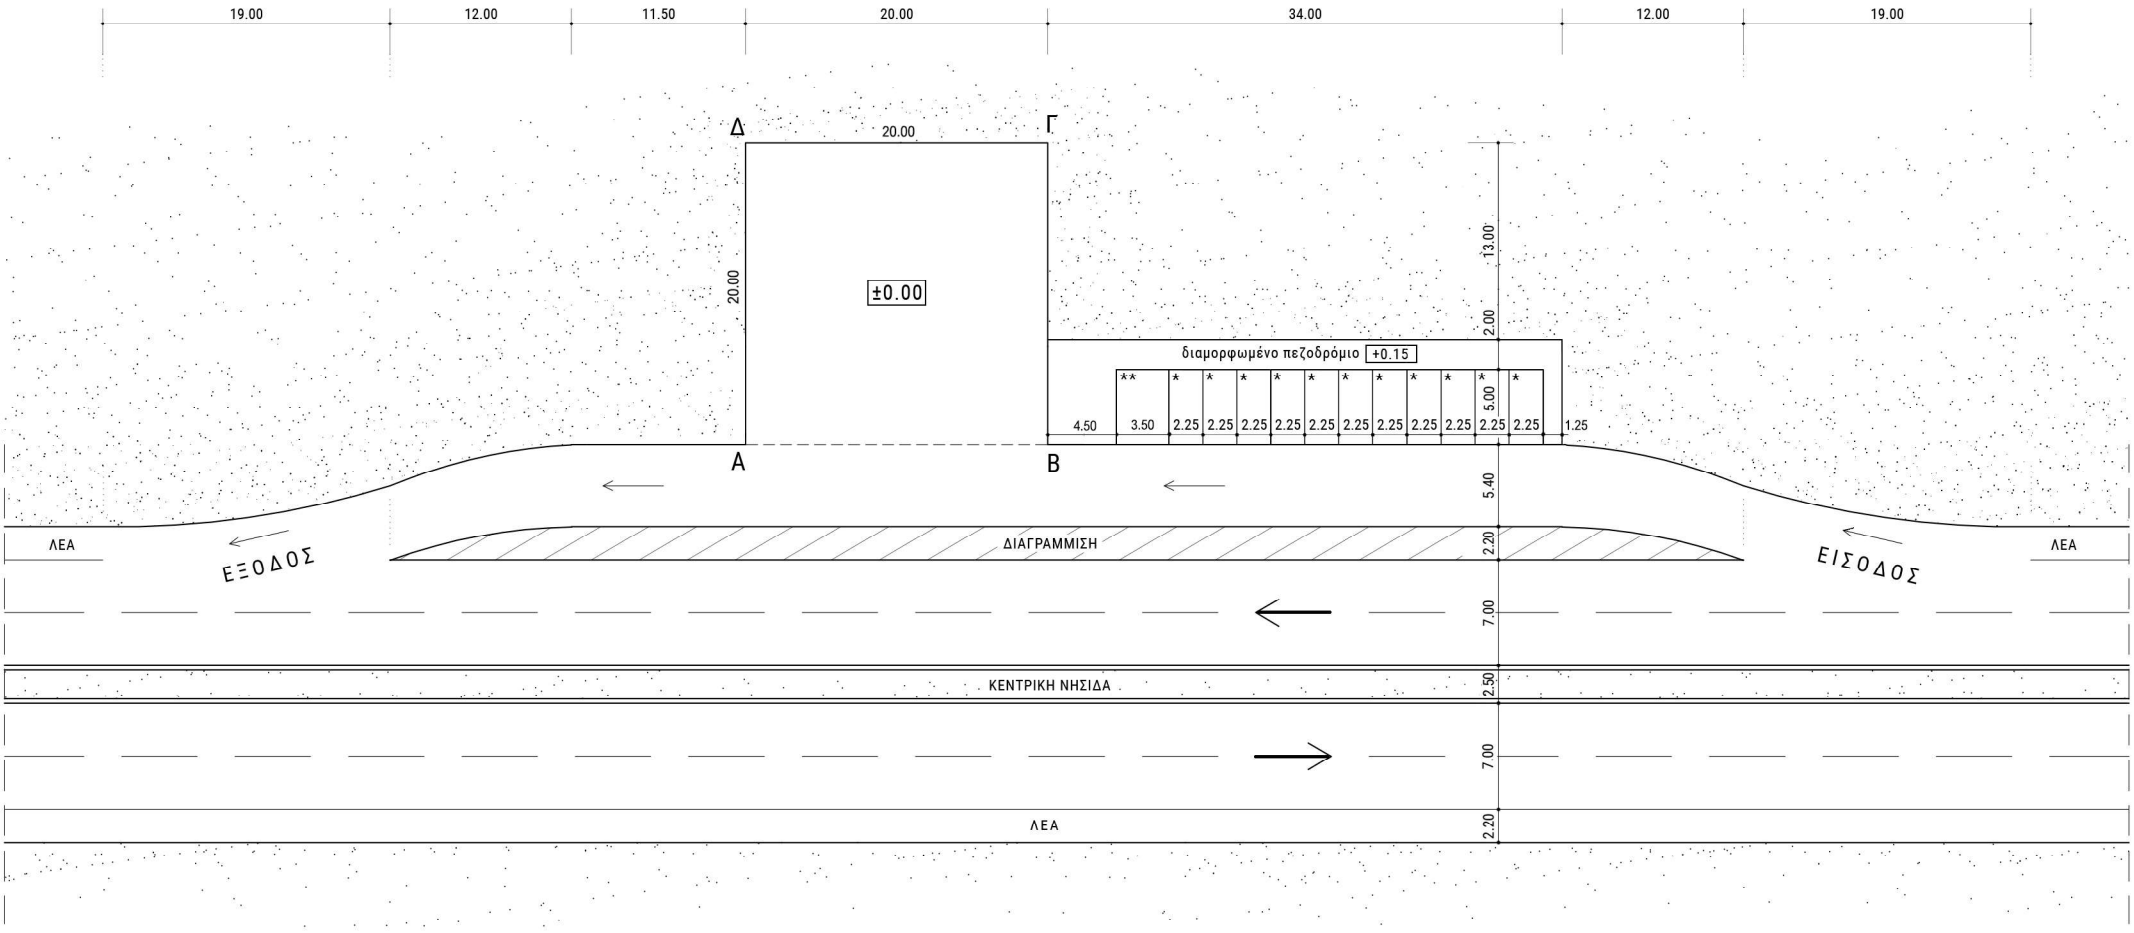

Παρατηρήσεις

* Χώρος στάθμευσης ΙΧ 5.00x2.25

** Χώρος στάθμευσης ΙΧ ΑμεΑ 5.00x3.30

ΛΕΑ Λωρίδα Έκτακτης Ανάγκης

ΣΧΕΔΙΟ ΓΕΝΙΚΗΣ ΔΙΑΤΑΞΗΣ - Κλίμακα 1:500