


ΚΥΡΙΑ ΧΑΡΑΞΗ
 ΜΑΚΑ: ΜΗΚΗ 1:20.000
 ΎΨΗ 1:2.000

410

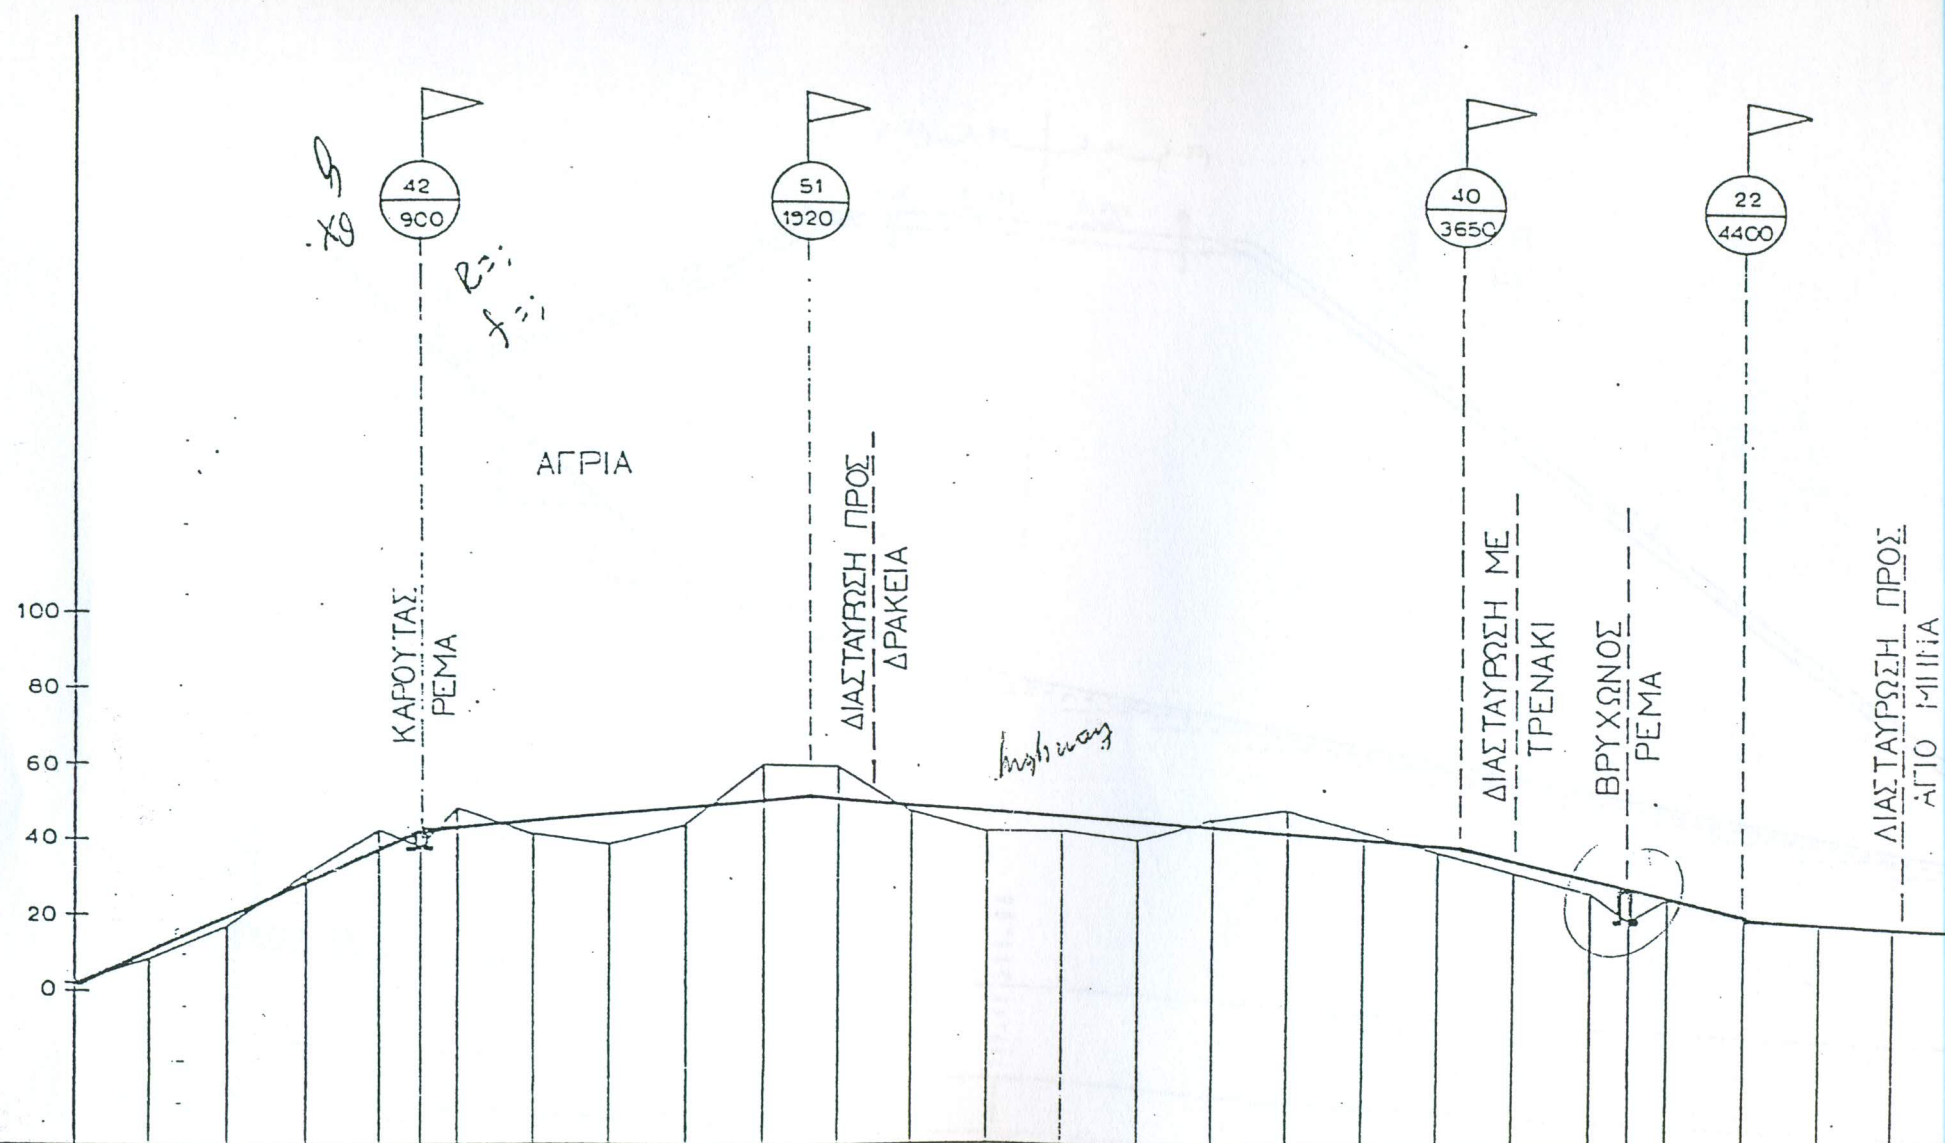

ΠΡΟ ΕΡΥΤΕΡΑΣ	2	11	20	29	38	42	43	45	46	48	50	51	51	50	48	47	45	44	43	42	40	36	32	29	27	22	21	19
ΠΡΟ ΕΔΑΦΟΥΣ	2	8	16	30	42	36	48	41	39	44	60	60	60	48	43	43	40	46	48	43	38	33	28	20	27	22	20	19
ΔΙΑΤΟΜΗΣ	1	2	3	4	5	6	7	8	9	10	11	12	13	14	15	16	17	18	19	20	21	22	23	24				
ΜΗ ΑΠΟ ΤΗΝ ΑΡΧΗ		0+400		0+800		1+200		1+600		2+000		2+400		2+800		3+200		3+600		4+000		4+400		4+800				
ΤΡΙΚΗ ΘΕΣΗ	0			1						2					3					4								