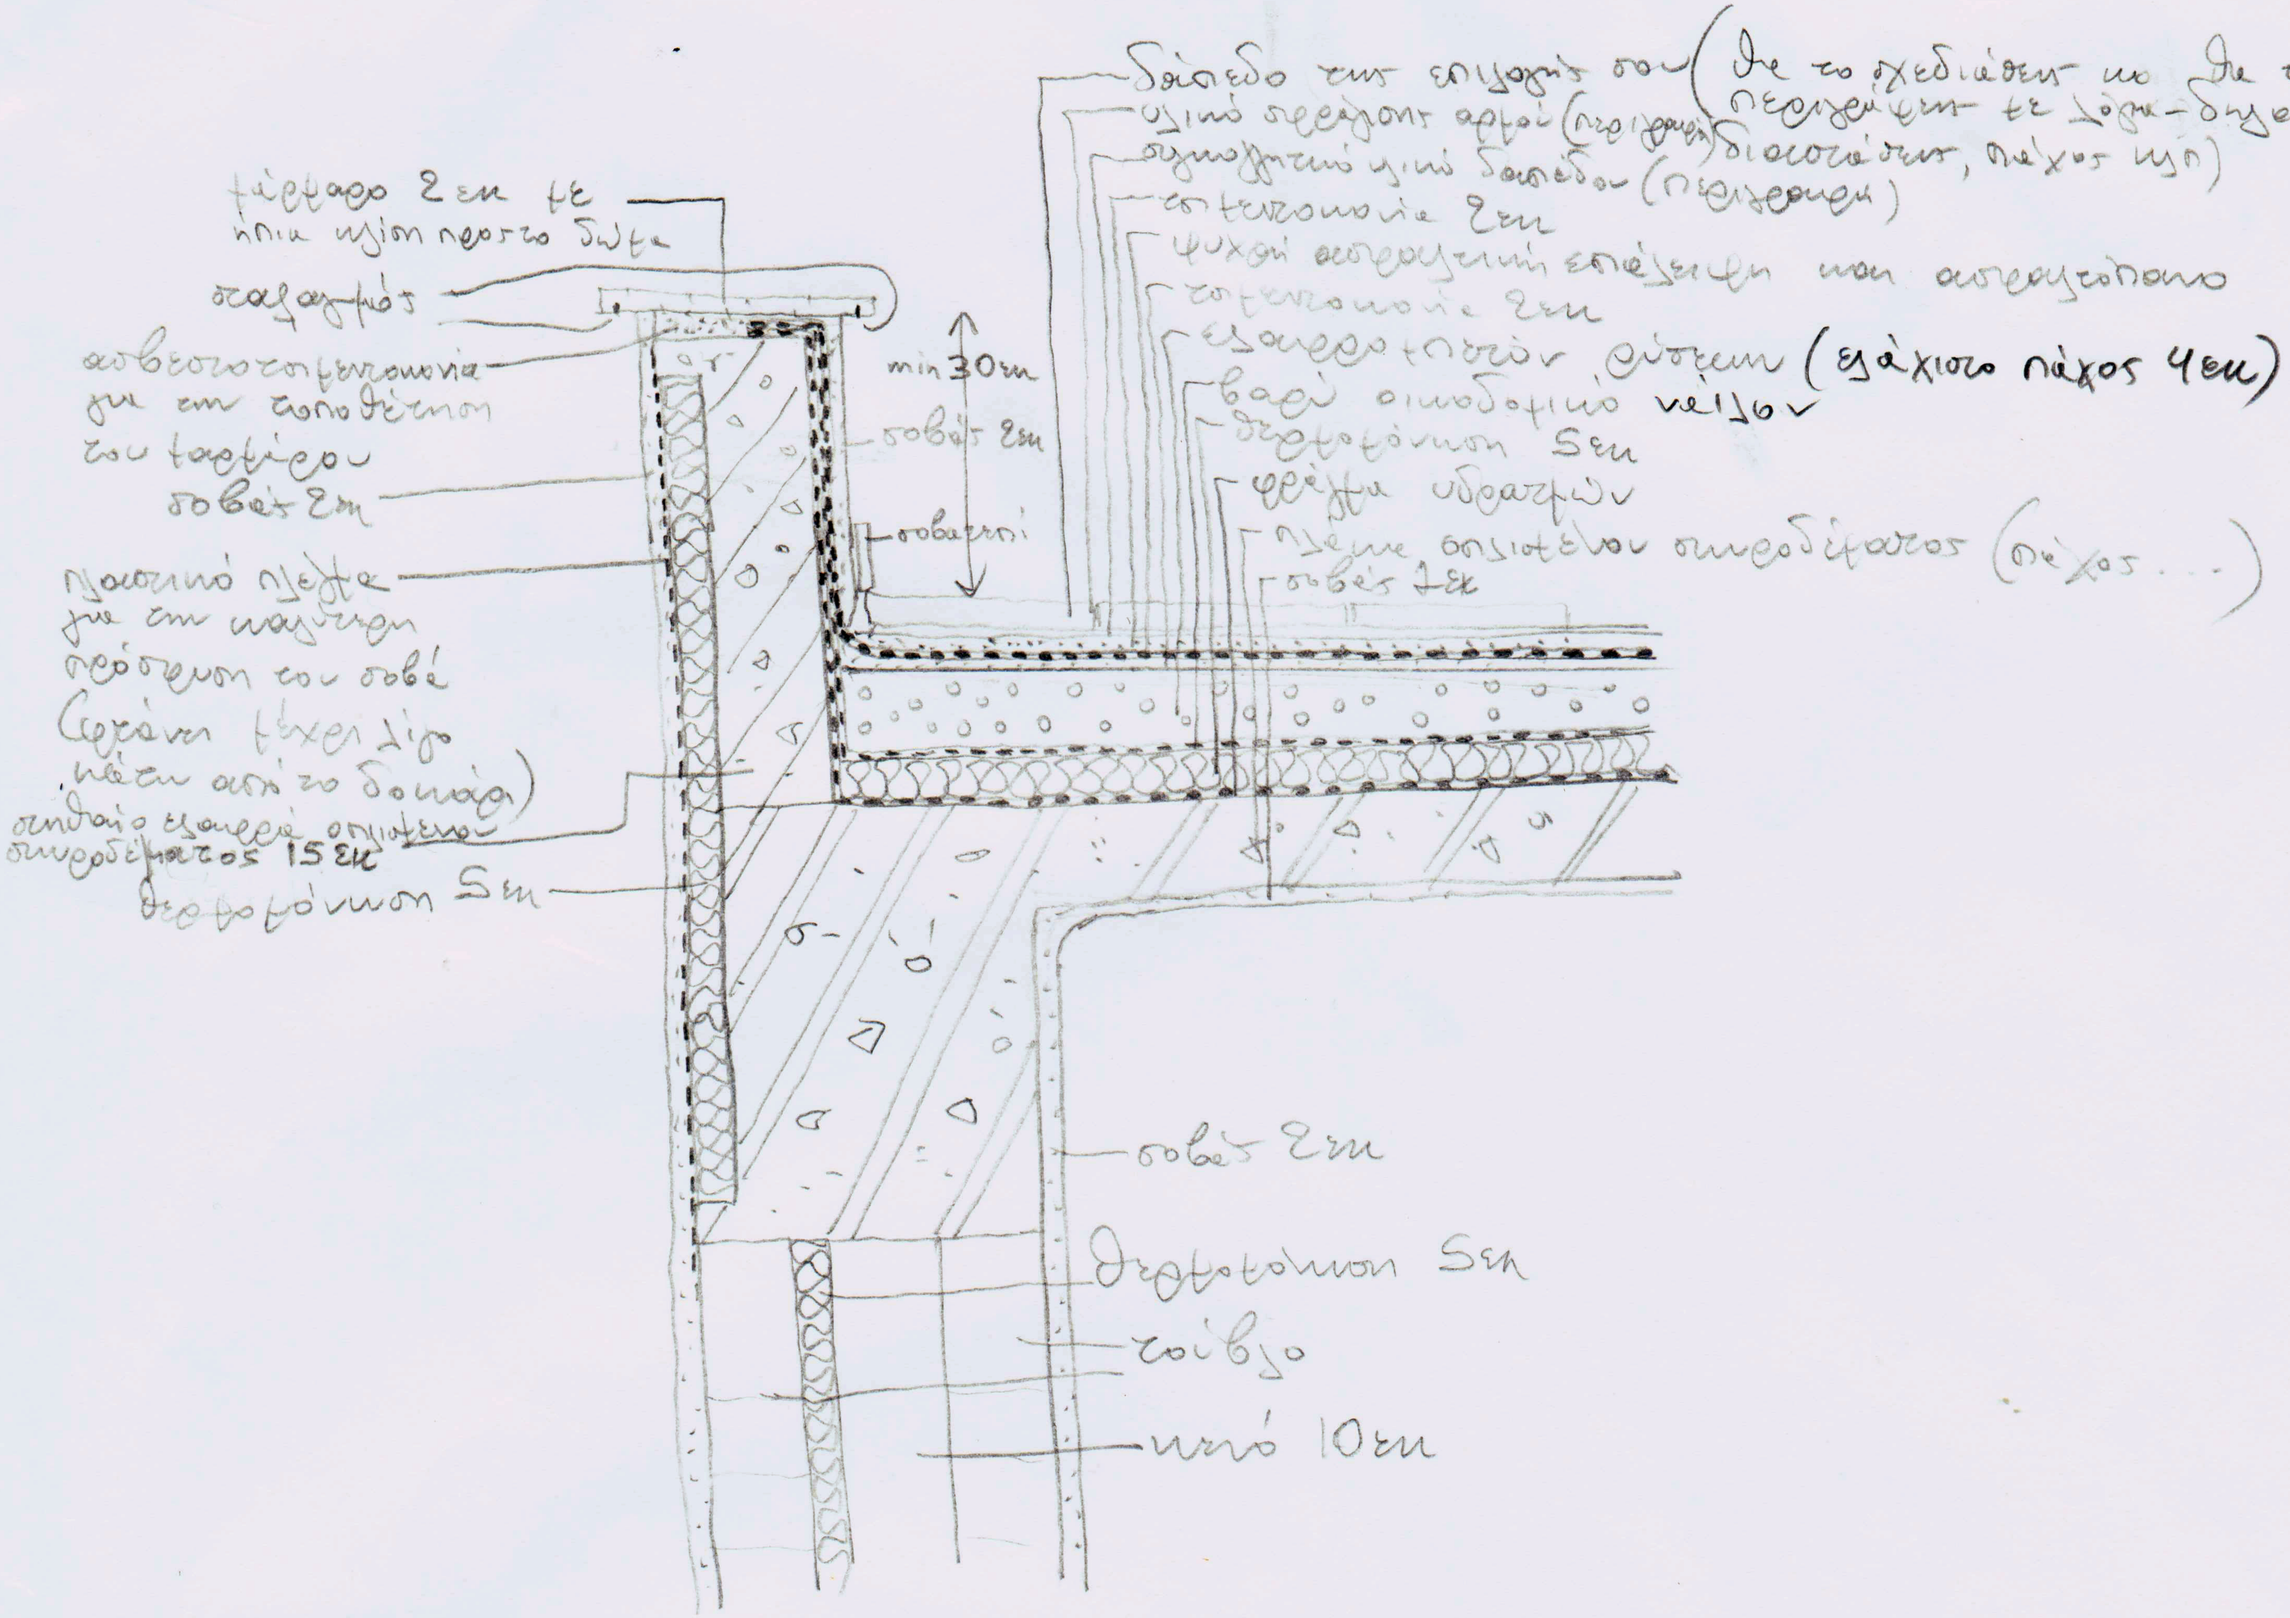
δάπεδο επιλογής σας (δε το σχεδιάστηκε γιατί δε το περιγράψαμε τι λέει - δηλαδή χώμα διαστάσεων, πάχος κλπ)
χώμα οργανικό αρχαίο (περιγραφή)
συμπαγές χώμα δαπέδου (περιγραφή)
τσιμεντοκονία 2εκ
ψυχρή αυτοφυτική επίχριση και αυτοφυτόπανο
τσιμεντοκονία 2εκ
εξαερωτήριο φύλλων (ελάχιστο πάχος 4εκ)
βαφή υποδοχής νάιλον
θερμοπόνιον 5εκ
φύλλα υδατρών
πλέγμα ανοιχτόνου υποδοχής (πάχος...)
σοβάς 1εκ
min 30εκ
σοβάς 2εκ
σοβατεπί
τάβλας 2εκ με ήπια κλίση προς τα δεξιά
σαλαμαστός
αυθεντικοτσιμεντοκονία για επιστόθιση του τάβλας
σοβάς 2εκ
πλαστικό πλέγμα για επιφάνεια πρόσφυσης του σοβά (φτιάνει τεχνητό λίθο πάνω από το δοκάρι)
ανθάλο εξαερισμού ανοιχτόνου υποδοχής 15εκ
θερμοπόνιον 5εκ
σοβάς 2εκ
θερμοπόνιον 5εκ
τούβλο
κτιστό 10εκ