


## ΑΠΟΘΗΚΕΣ- ΣΤΑΥΛΟΙ- ΕΡΓΑΣΤΗΡΙΑ

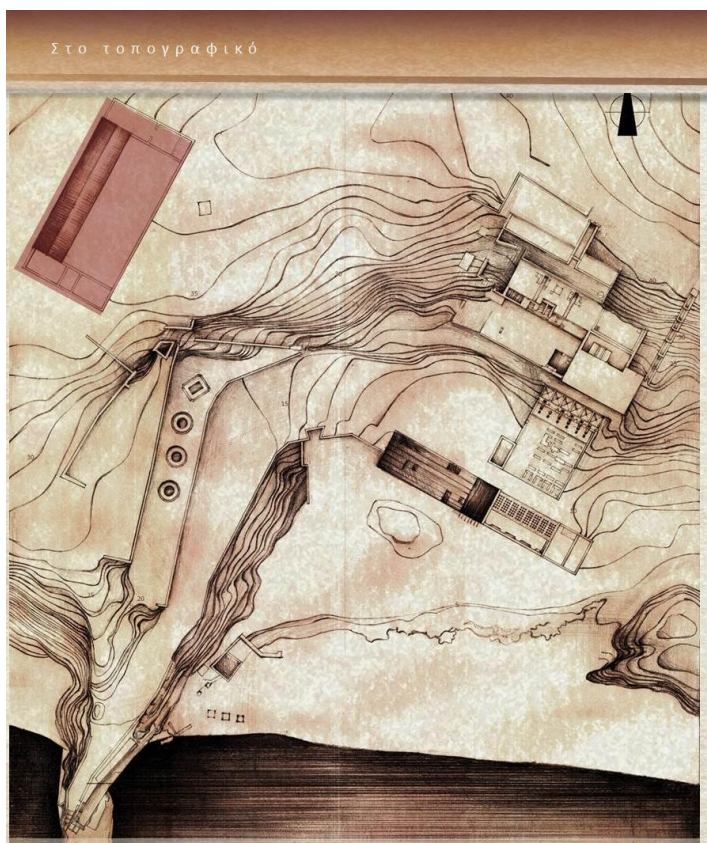

### ΓΕΝΙΚΑ ΣΤΟΙΧΕΙΑ

Στο άμεσο περιβάλλον του διοικητικού κέντρου του συγκροτήματος (Παλατάκι) βρίσκεται ένα κτήριο το οποίο φιλοξενούσε βοηθητικές λειτουργίες. Αρχικά εκεί βρίσκονταν τα εργαστήρια στα οποία πραγματοποιούνταν η συντηρήσεις και οι επισκευές που ήταν απαραίτητες για την ομαλή λειτουργία των μεταλλείων. Στη συνέχεια χρησιμοποιήθηκαν ως αποθήκες και στάβλοι. Σύμφωνα με πηγές, κατά την περίοδο του πολέμου τα κτήριο χρησιμοποιήθηκε και ως στρατιωτικός κοιτώνας.

Πρόκειται για εκτεταμένο ισόγειο κτίσμα με γενικές εξωτερικές διαστάσεις 57,0μ x 27,0 μ σε διάταξη «Π» με χώρους σε παράθεση που περικλείουν μια εσωτερική αυλή. Η πρόσβαση στους επιμέρους χώρους-δωμάτια γίνεται

μέσω της αυλής, αλλά και από τον εξωτερικό περίβολο του κτηρίου, με ανεξάρτητες εισόδους. Στον κεντρικό εγκάρσιο άξονα του κτίσματος, στις δύο επιμήκεις πλευρές (δυτική και ανατολική) τοποθετούνται οι δύο κύριες πύλες μεγάλων διαστάσεων, με τοξωτό υπέρθυρο που συνδέουν το εξωτερικό περίβολο του συγκροτήματος με την εσωτερική αυλή. Στην ανατολική πλευρά, όπου σήμερα υπάρχει μόνο ένας ψηλός επιμήκης τοίχος με το μεγάλο άνοιγμα υπήρχε υπόστεγο, ίχνη του οποίου διασώζονται στο έδαφος.


Το 1990 το κτίριο υπέστη πολύ μεγάλες φθορές από πυρκαγιά. Η δίρριχτη ξύλινη στέγη κάηκε ολοσχερώς καθώς και τα κουφώματα. Ωστόσο, η δυτική πτέρυγα του κτιρίου έχει ανασυλνωθεί στοιχειωδώς από την Κοινότητα-Δήμο Λιμεναρίων και στεγάζει υποτυπωδώς λαογραφικά ευρήματα και στοιχεία του τοπικού εξωραϊστικού συλλόγου «Το Κάστρο» με τον τίτλο «Λαογραφικό Μουσείο».

### ΚΑΤΑΣΚΕΥΑΣΤΙΚΗ ΔΟΜΗ

Ο φέρων οργανισμός αποτελείται από τα συνήθη κατά το χρόνο κατασκευής υλικά και τεχνοτροπία. Ως κατακόρυφα στοιχεία λειτουργούν οι λιθοδομές πάχους 60εκ και ύψους 4μ. Τα ανοίγματα είναι κατασκευασμένα με τοξωτά υπέρθυρα με τούβλα, καθώς και τα πλευρικά των ανοιγμάτων είναι επίσης χτισμένα με τούβλα. Η στέγη ήταν και εξακολουθεί να είναι ξύλινη δίρριχτη με επικάλυψη κεραμίδια.




## ΑΠΟΘΗΚΕΣ – ΣΤΑΥΛΟΙ - ΕΡΓΑΣΤΗΡΙΑ

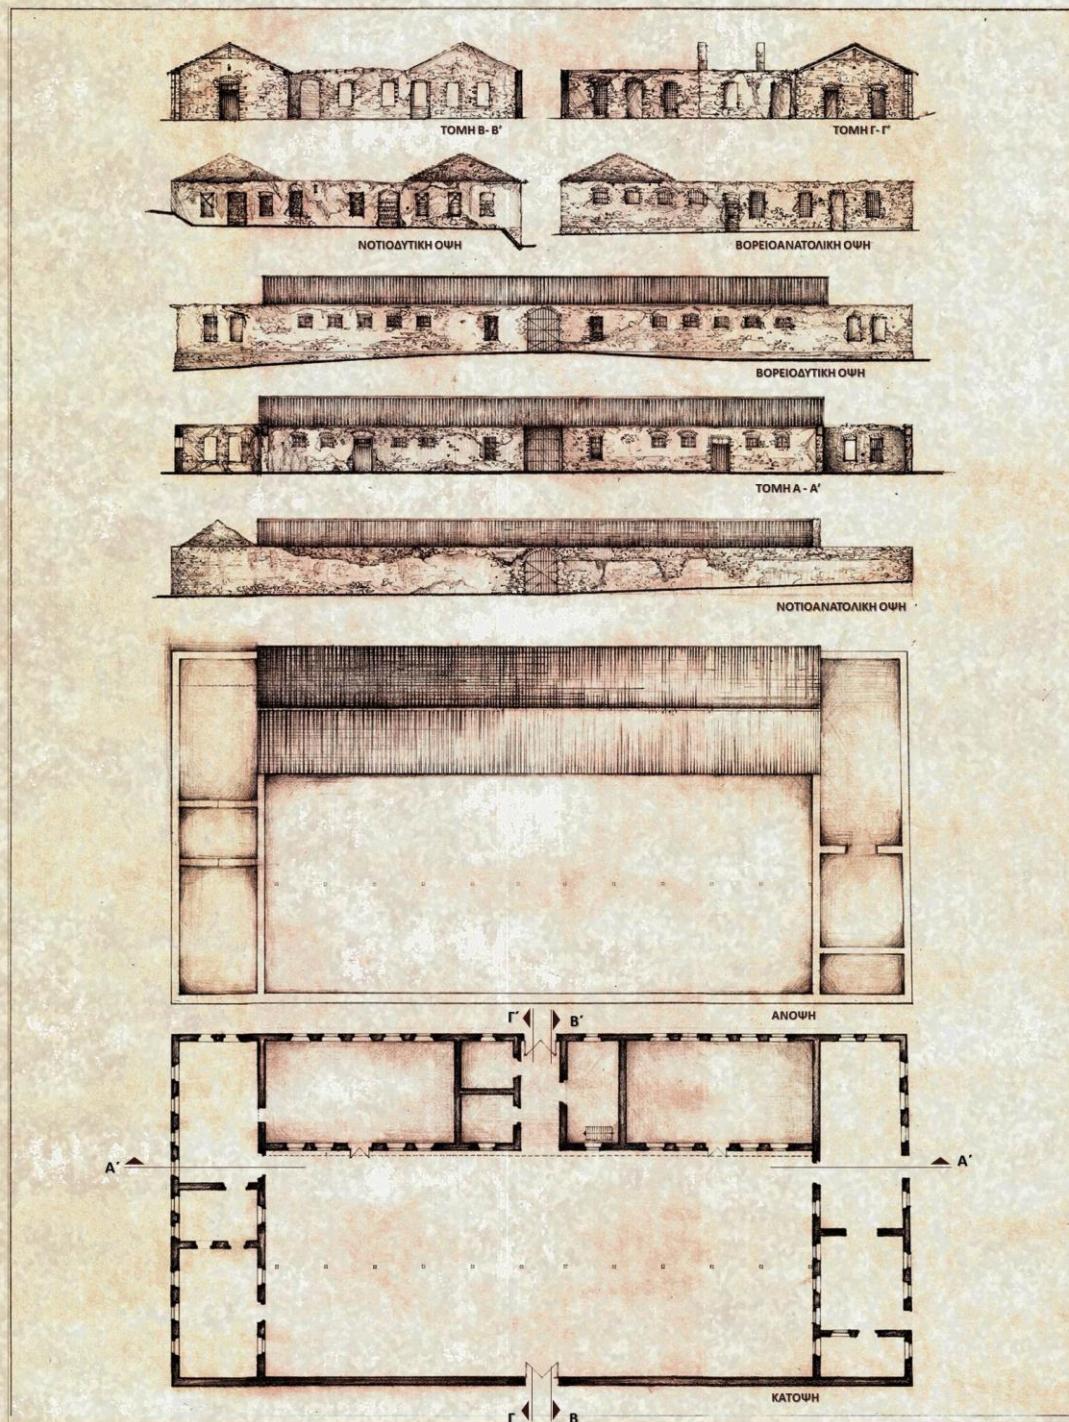

**ΚΛΙΜΑΚΑ 1: 200**

ΔΗΜΟΚΡΙΤΕΙΟ ΠΑΝΕΠΙΣΤΗΜΙΟ ΘΡΑΚΗΣ, ΤΜΗΜΑ ΑΡΧΙΤΕΚΤΟΝΩΝ ΜΗΧΑΝΙΚΩΝ, ΕΡΓΑΣΤΗΡΙΟ ΜΟΡΦΟΛΟΓΙΑΣ-ΡΥΘΜΟΛΟΓΙΑΣ, ΕΚΠΟΝΗΣΗ: ΑΝΑΣΤΑΣΙΑ ΣΤΕΛΛΑ



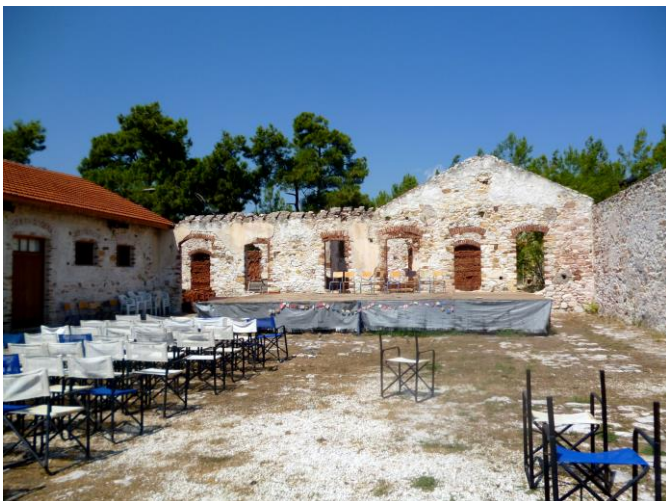

Άποψη από την εσωτερική αυλή κτηρίου- κοιτάζοντας προς βόρειο τμήμα κτηρίου



Άποψη από την εσωτερική αυλή κτηρίου- κοιτάζοντας προς νότιο τμήμα κτηρίου



Στον κεντρικό εγκάρσιο άξονα του κτηρίου, στο βάθος η κεντρική πύλη της ανατολικής όψης.



Άποψη από το εσωτερικό της αίθουσας, που σήμερα χρησιμοποιείται για εκδηλώσεις.



Εκδηλώσεις στην εσωτερική αυλή του κτηρίου



Εκδηλώσεις στην εσωτερική αυλή του κτηρίου