

# ΜΕΤΑΛΙΚΗ ΚΑΤΑΣΚΕΥΗ

ΚΙΓΚΛΙΔΩΜΑ ΑΠΟ  
ΛΑΜΕΣ 30/8 ΚΑΙ ΠΛΕΓΜΑ  
(υψος 1μ.)

ΣΤΟΙΧΕΙΟ ΑΚΑΜΨΙ-  
ΑΣ,  $\phi 20$  ΜΑΣΙΦ

ΞΥΛΙΝΟ ΔΑΠΕΔΟ  
ΤΑΒΛΕΣ ΝΤΕΚ 22x11 παχ., 12εκ. πλάτ.  
ΣΕ ΑΠΟΣΤΑΣΗ 5x11.

ΒΙΔΑ

ΚΟΙΛΟΔΟΚΟΣ  
120/120

12

2,2

8

1,8


240 εκ

12

ΚΟΙΛΟΔΟΚΟΙ 40/80 ΚΟΙΛΟΔΟΚΟΣ  
ΑΝΑ 40 εκ. ΑΞΟΝΙΚΑ 40/40

3μ.

ΚΛΙΜΑΚΑ 1:5

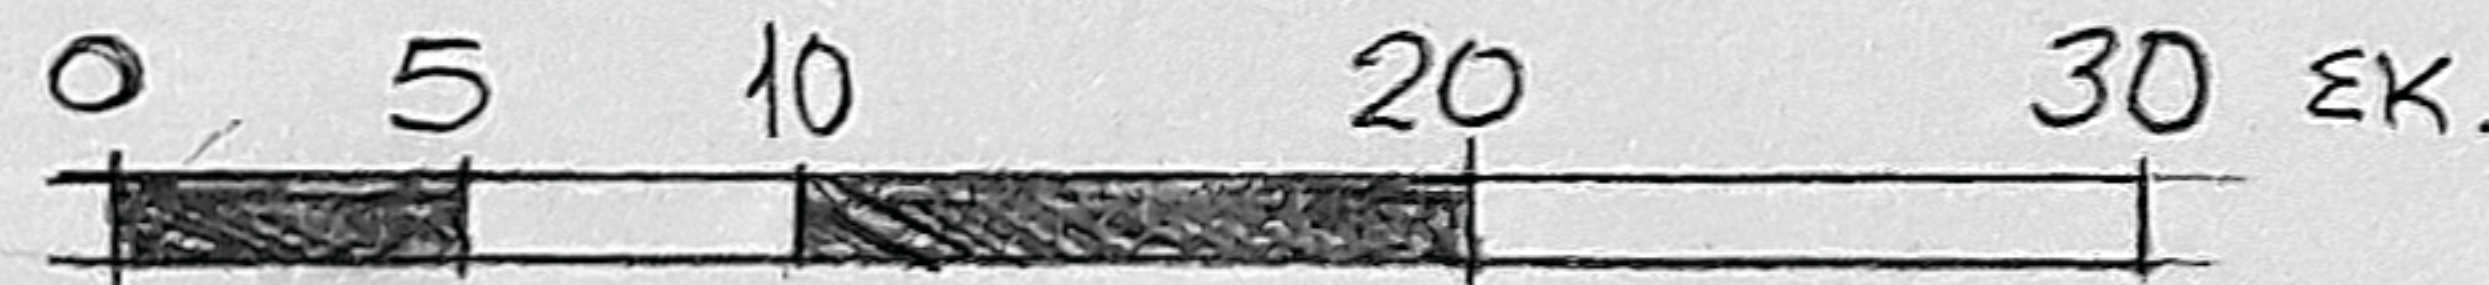

12