



ΣΧΕΔΙΟ ΓΕΝΙΚΗΣ ΔΙΑΤΑΞΗΣ ΕΚΘΕΤΗΡΙΩΝ

ΚΛΙΜΑΚΑ 1:1000

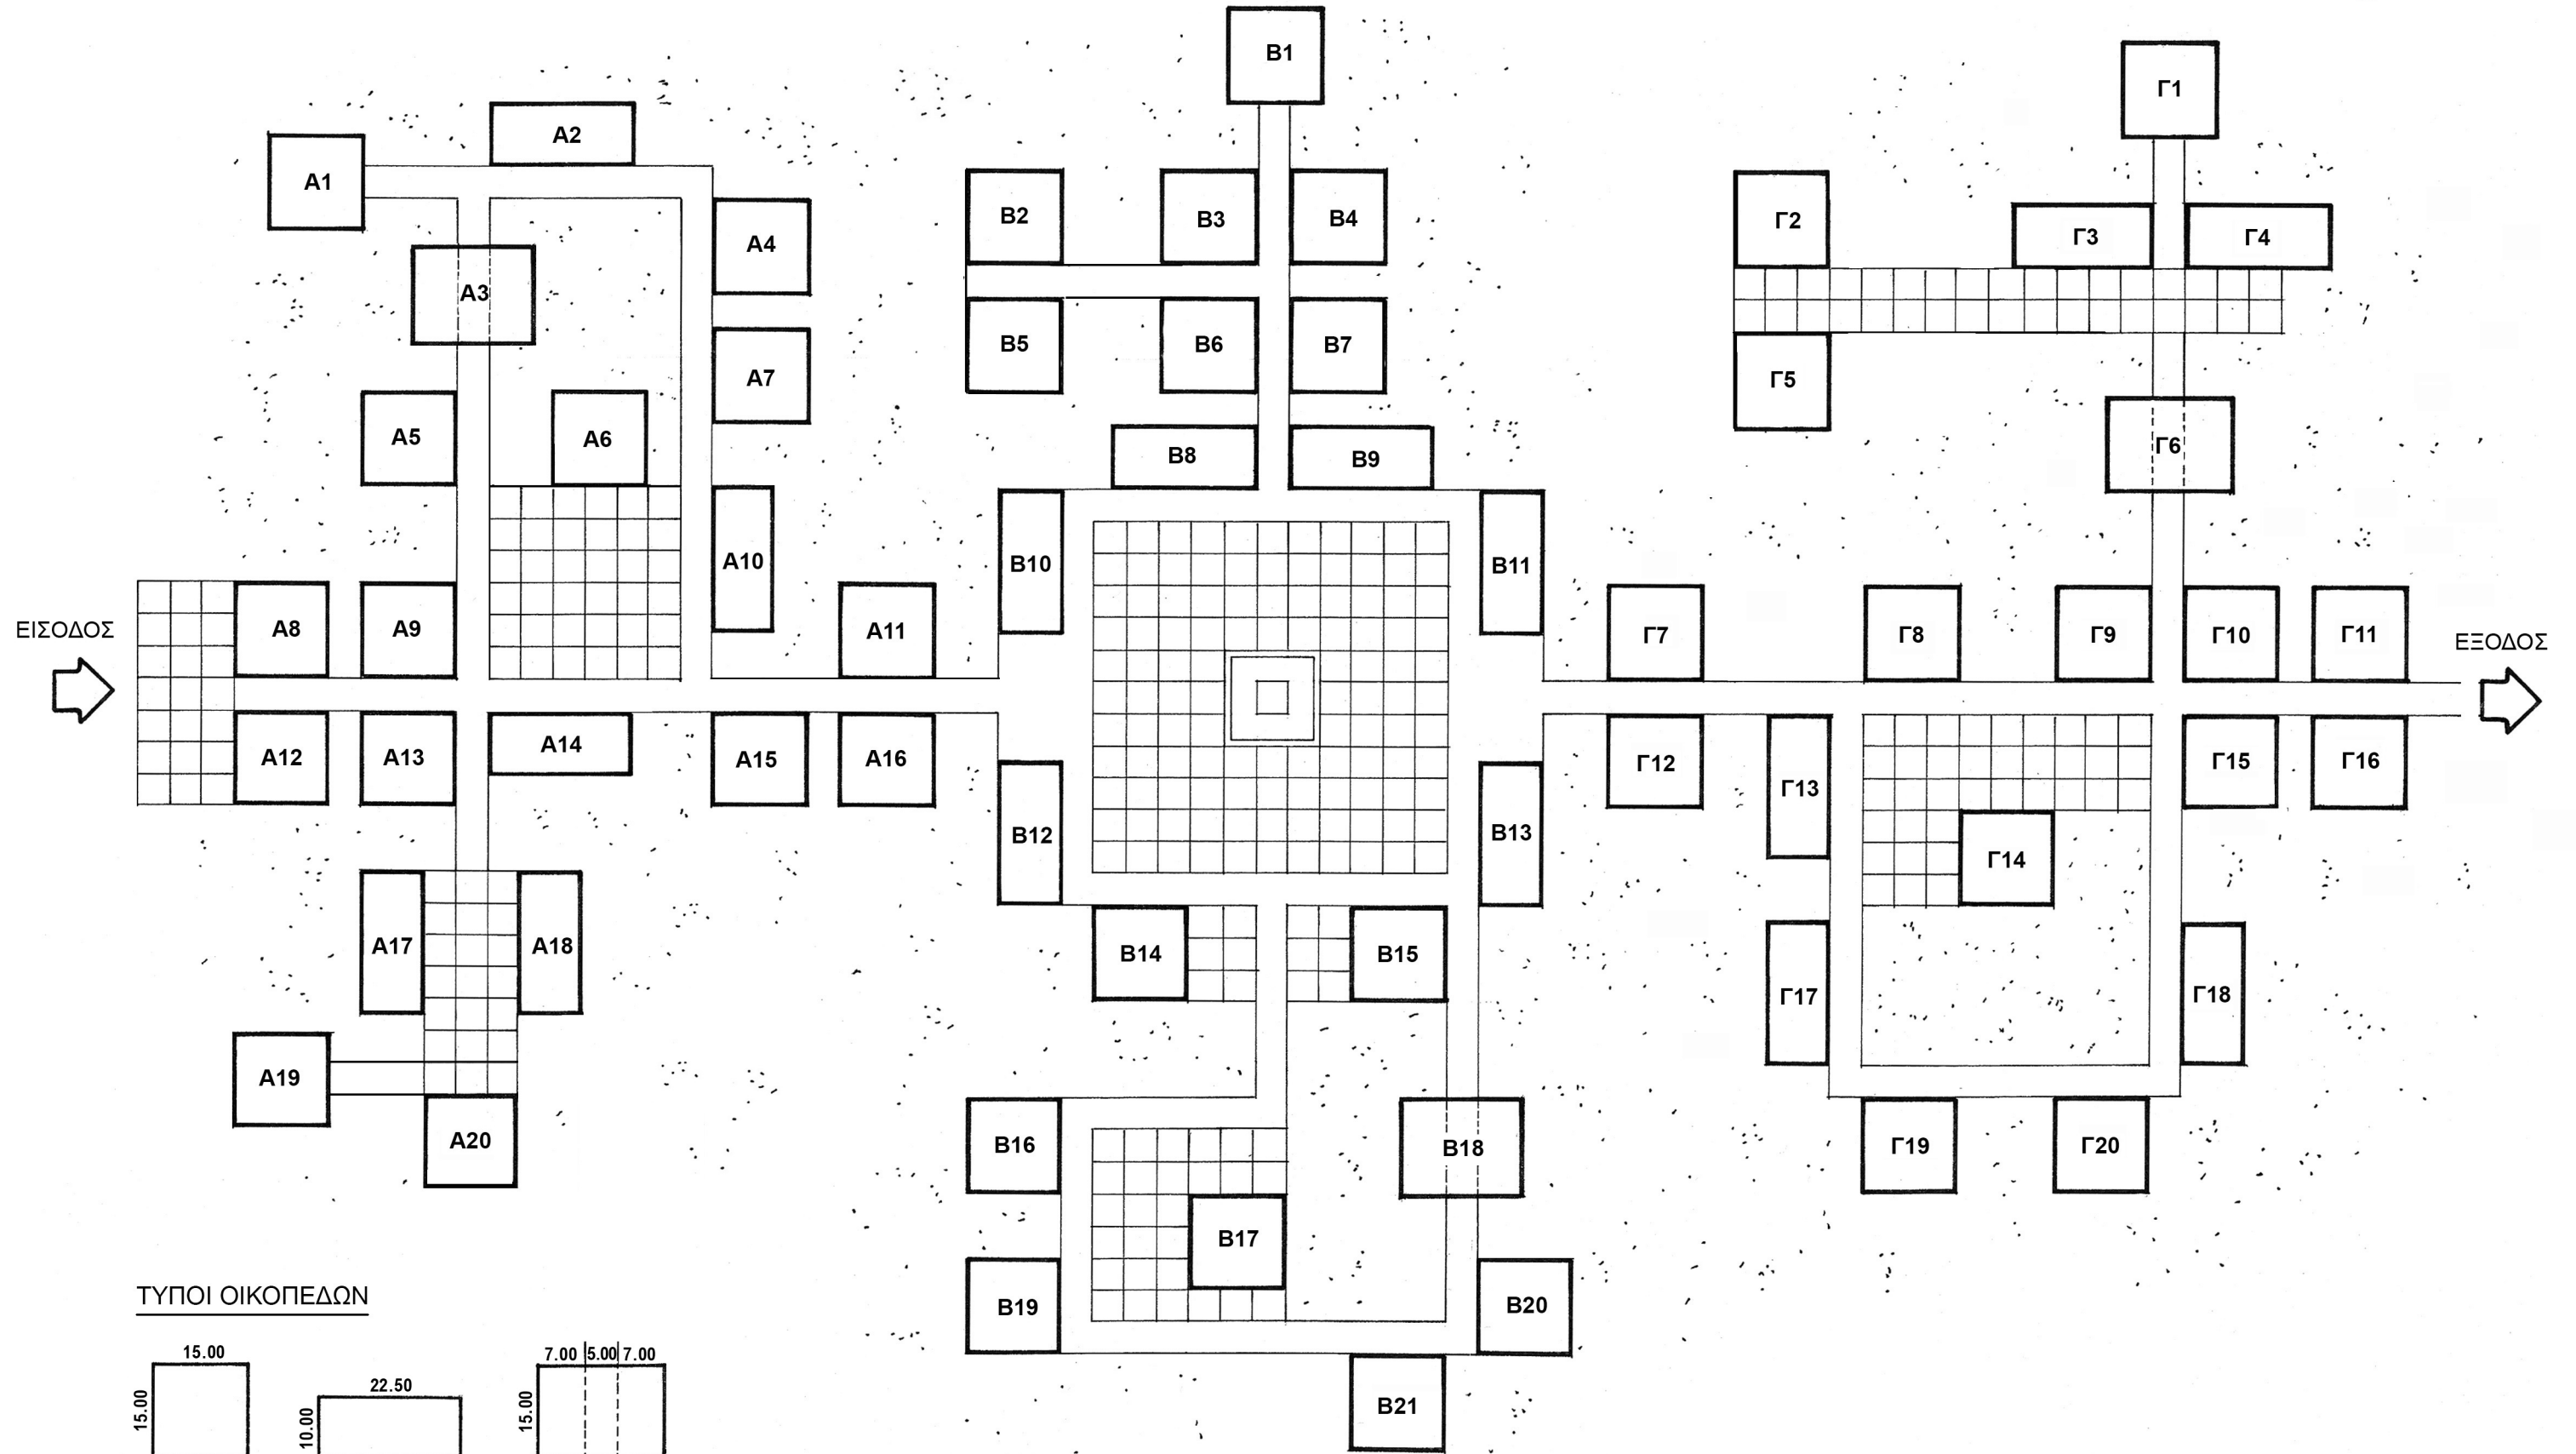

ΤΥΠΟΙ ΟΙΚΟΠΕΔΩΝ

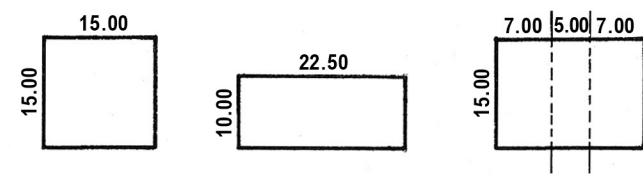

ΠΛΑΤΟΣ ΔΡΟΜΟΥ: 5 μ.

