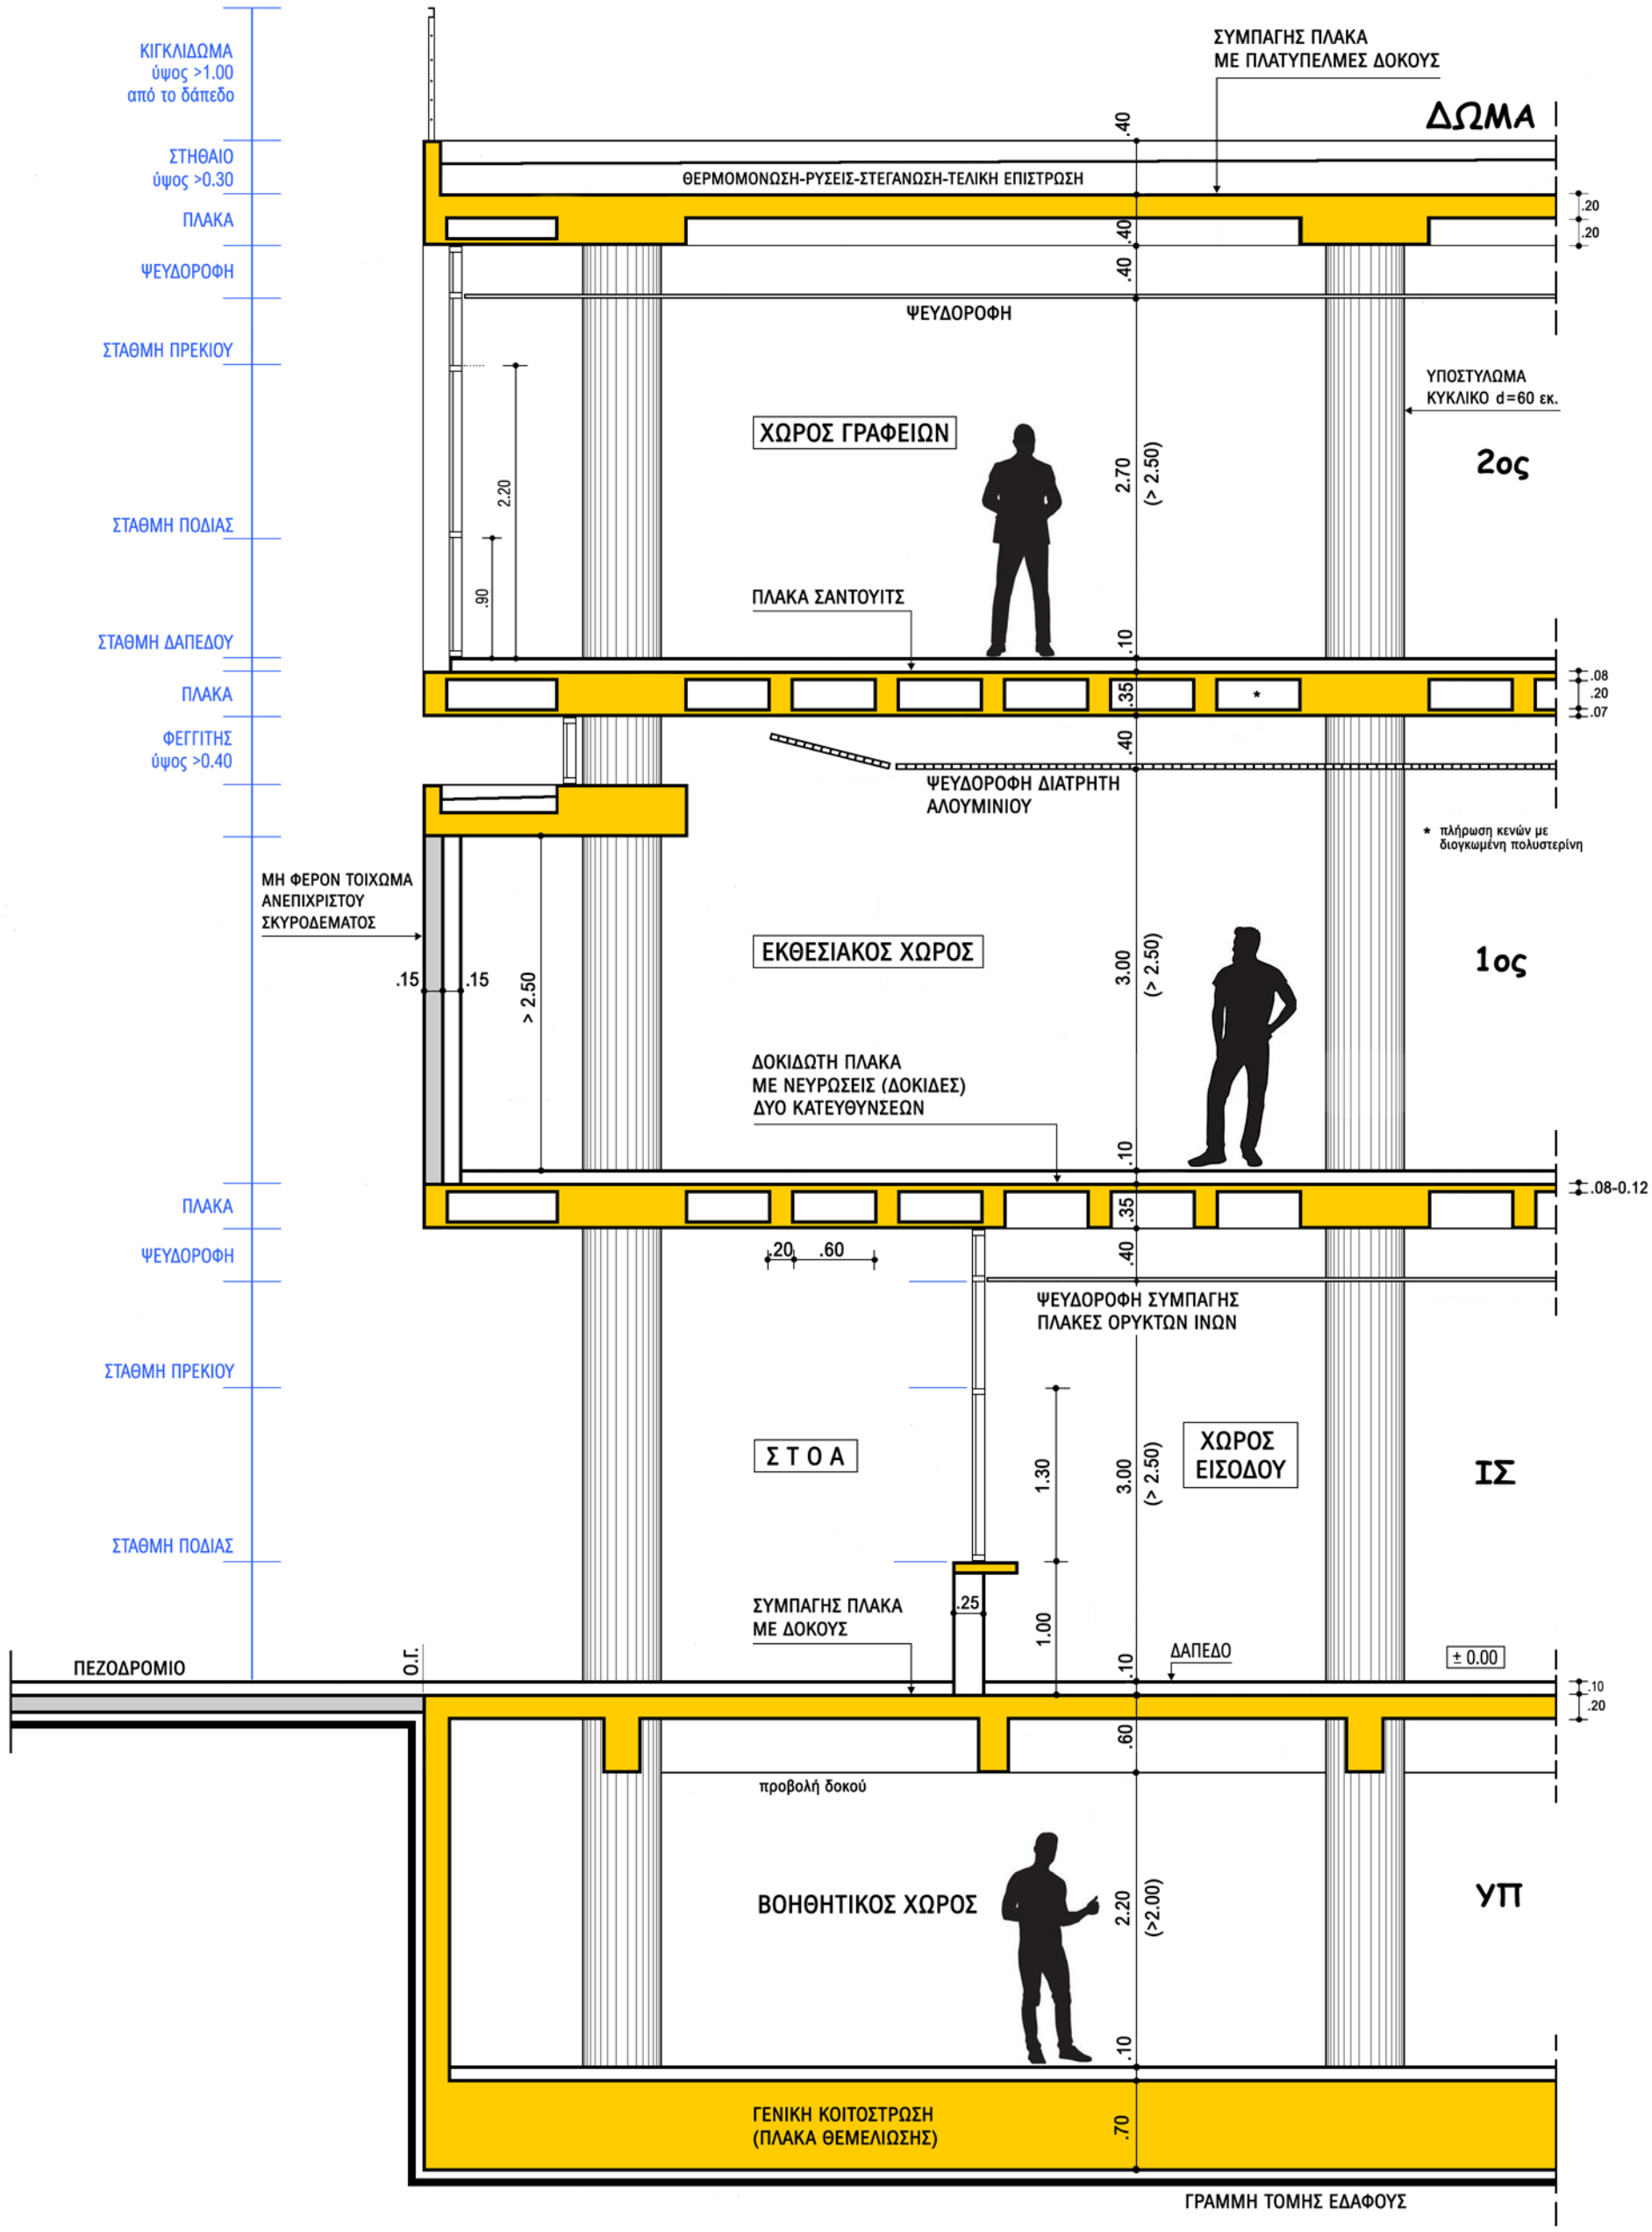

ΕΝΔΕΙΚΤΙΚΗ ΤΟΜΗ ΚΑΘ' ΥΨΟΣ

σε χαρακτηριστική θέση του κτιρίου

> αποσαφήνιση στατικού φορέα - κατασκευής
> προσδιορισμός βασικών σταθερών περασιών όψεων

Κλίμακα 1:50