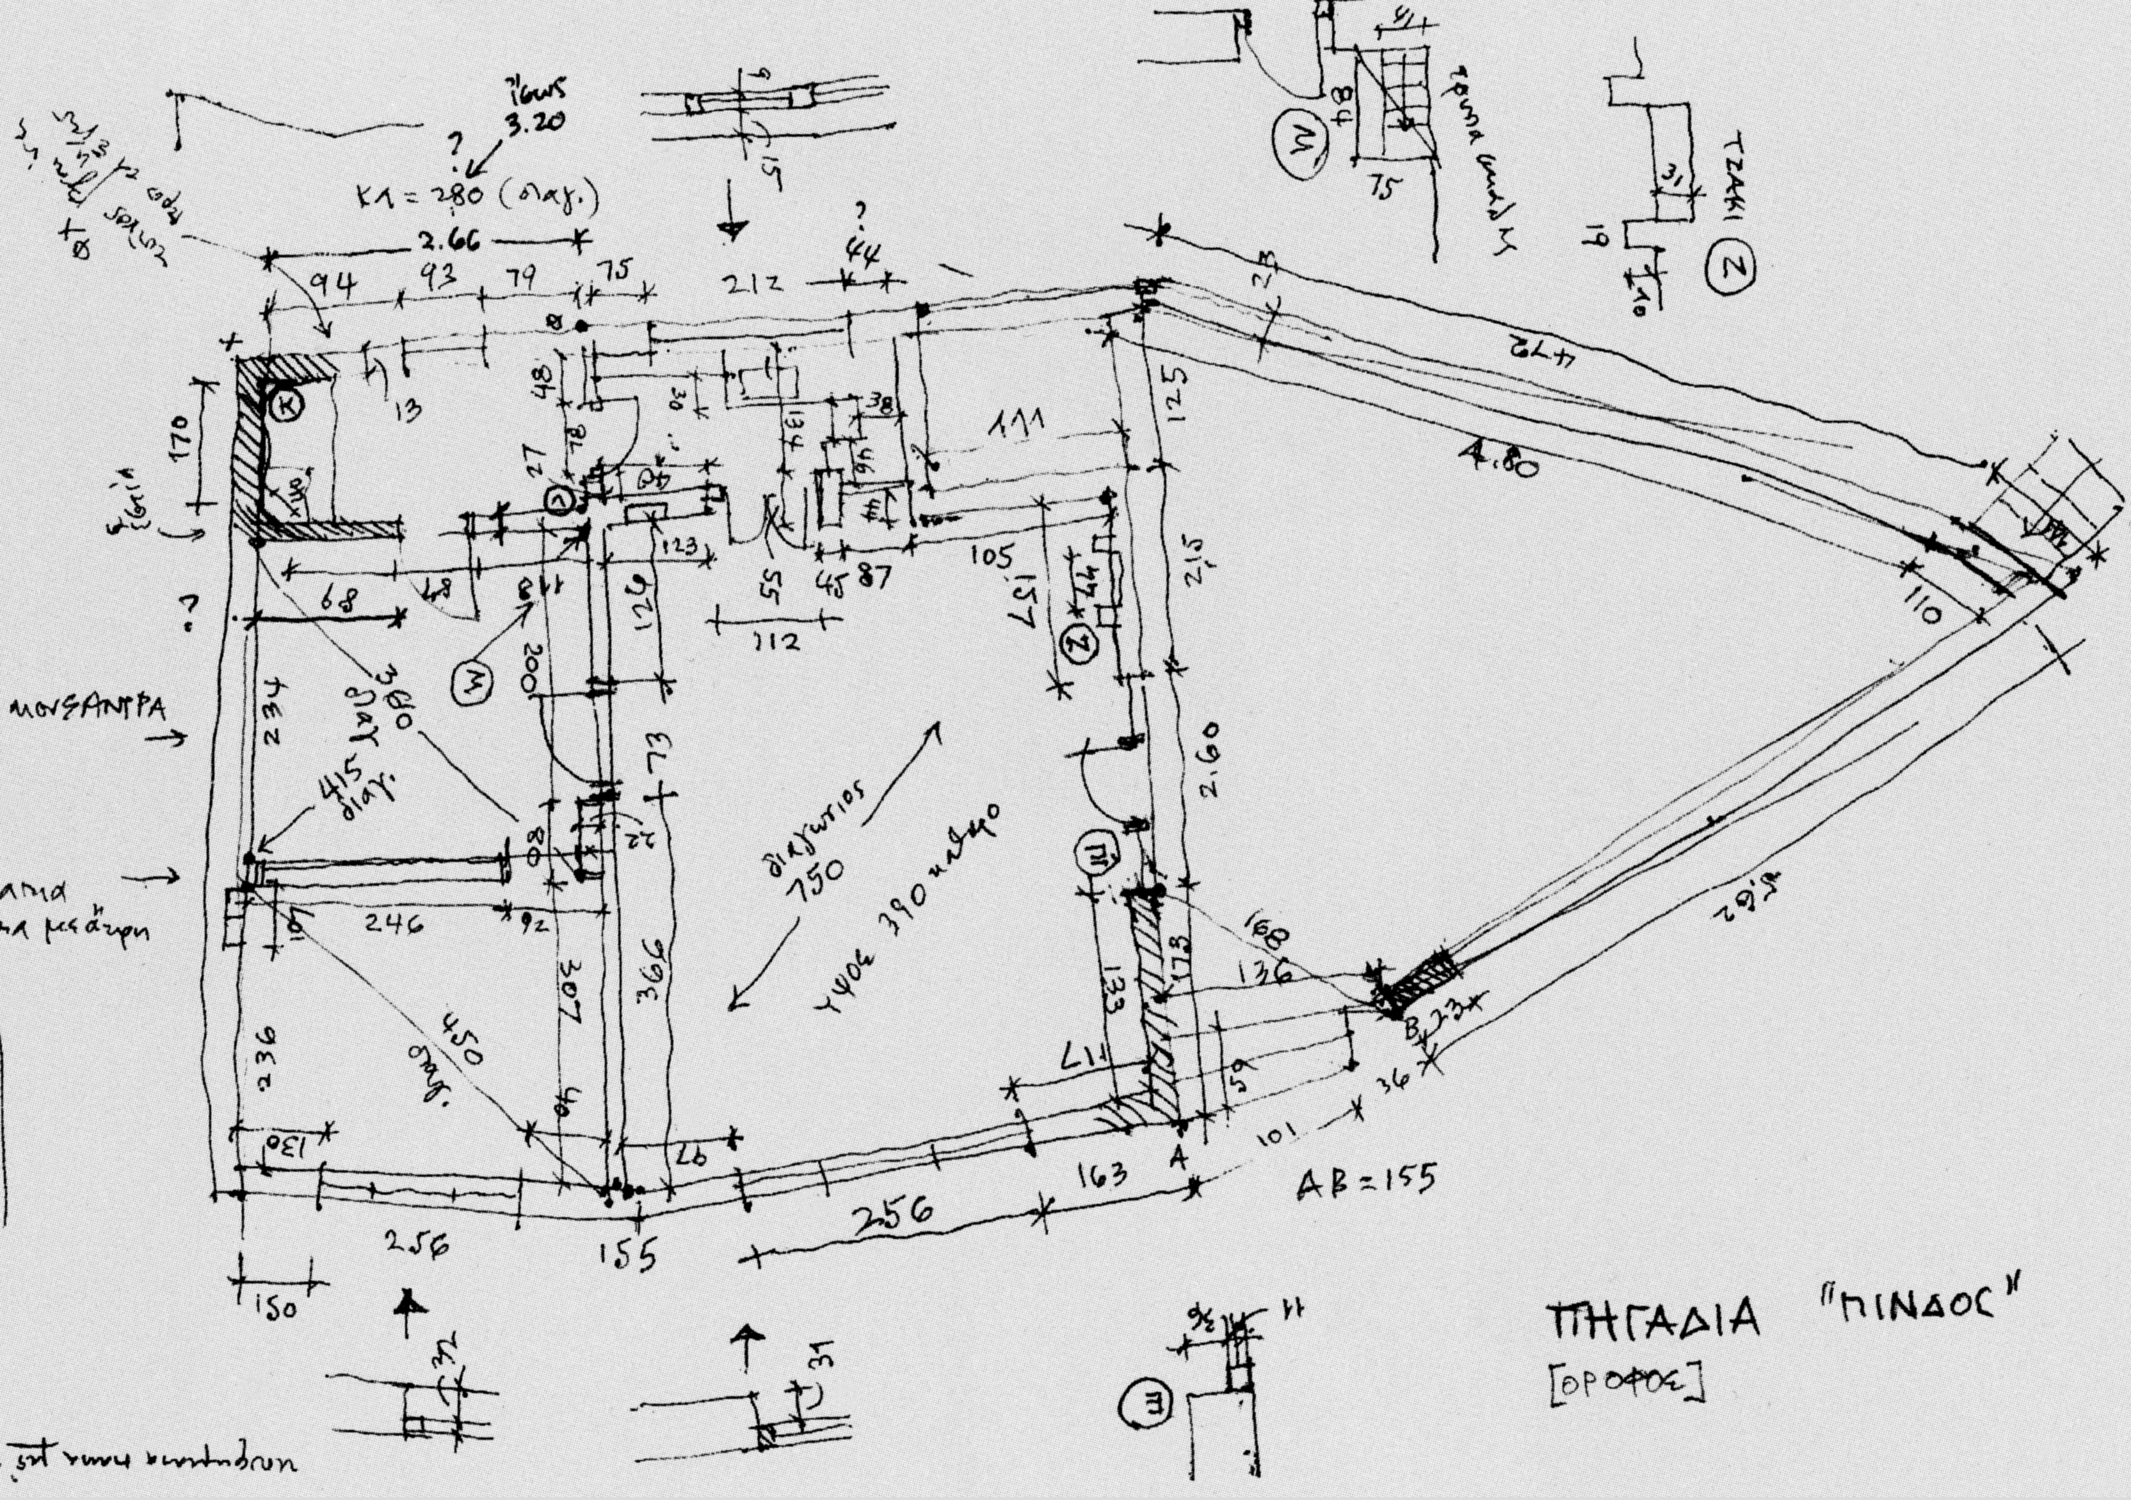
ίσως
3.20
?
ΚΛ = 280 (διαγ.)
2.66
94
93
79
75
212
44
ΤΖΑΚΙ
Ζ
31
19
10
75
48
472
4.80
125
111
215
2.60
170
68
234
360 διαγ.
415 διαγ.
ΜΟΥΣΑΝΤΡΑ
γιούκλαμα
περβάζια μεσάνδρη
χτίστηκε 1905
246
92
307
366
236
450 διαγ.
130
26
256
155
150
διαγώνιος
750
ύψος 390 περίπου
105
157
112
123
55
45
87
200
73
168
136
133
173
117
59
101
36
23
163
256
A
B
AB = 155
610

ΠΗΓΑΔΙΑ "ΠΙΝΔΟΣ"

[ΟΡΟΦΟΣ]