


Πάχος Βάσης/υπόβασης = 200 mm

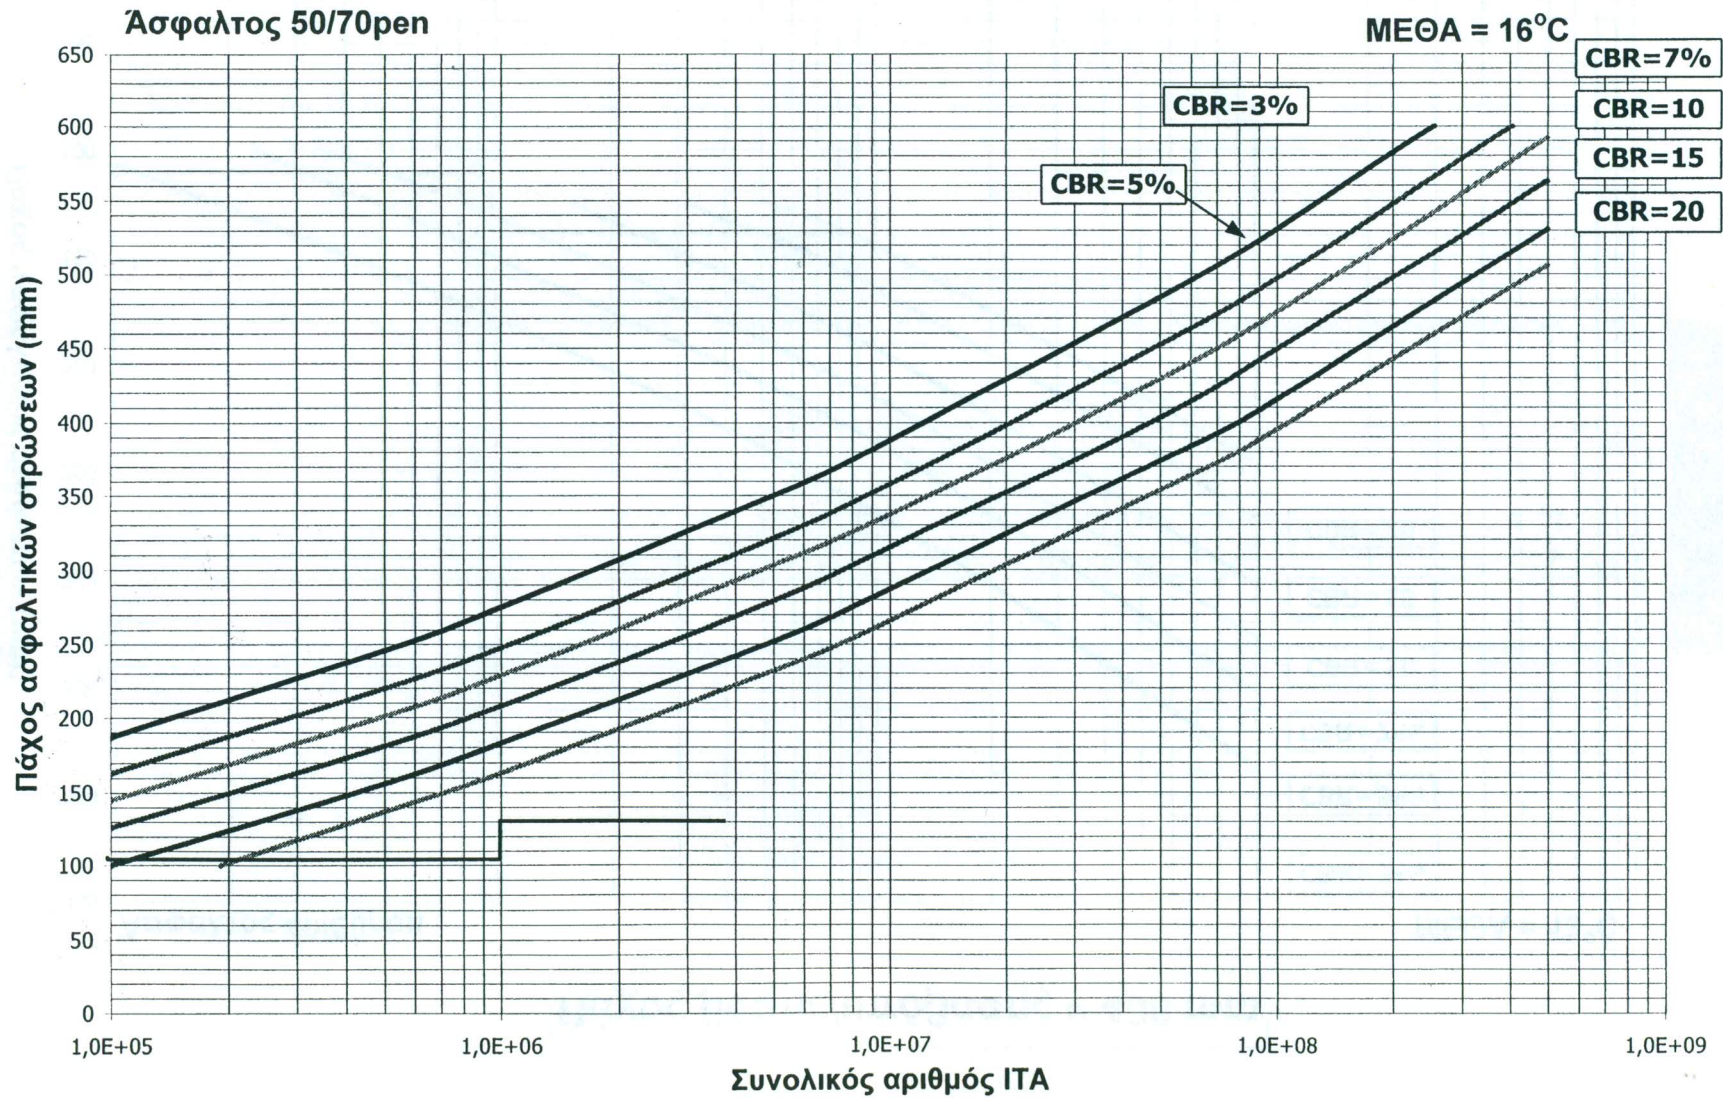

Σχήμα Α-6 Νομογράφημα υπολογισμού πάχους ασφαλτικών στρώσεων για πάχος βάσης/υπόβασης 200mm και ΜΕΘΑ 16°C, με άσφαλτο 50/70pen