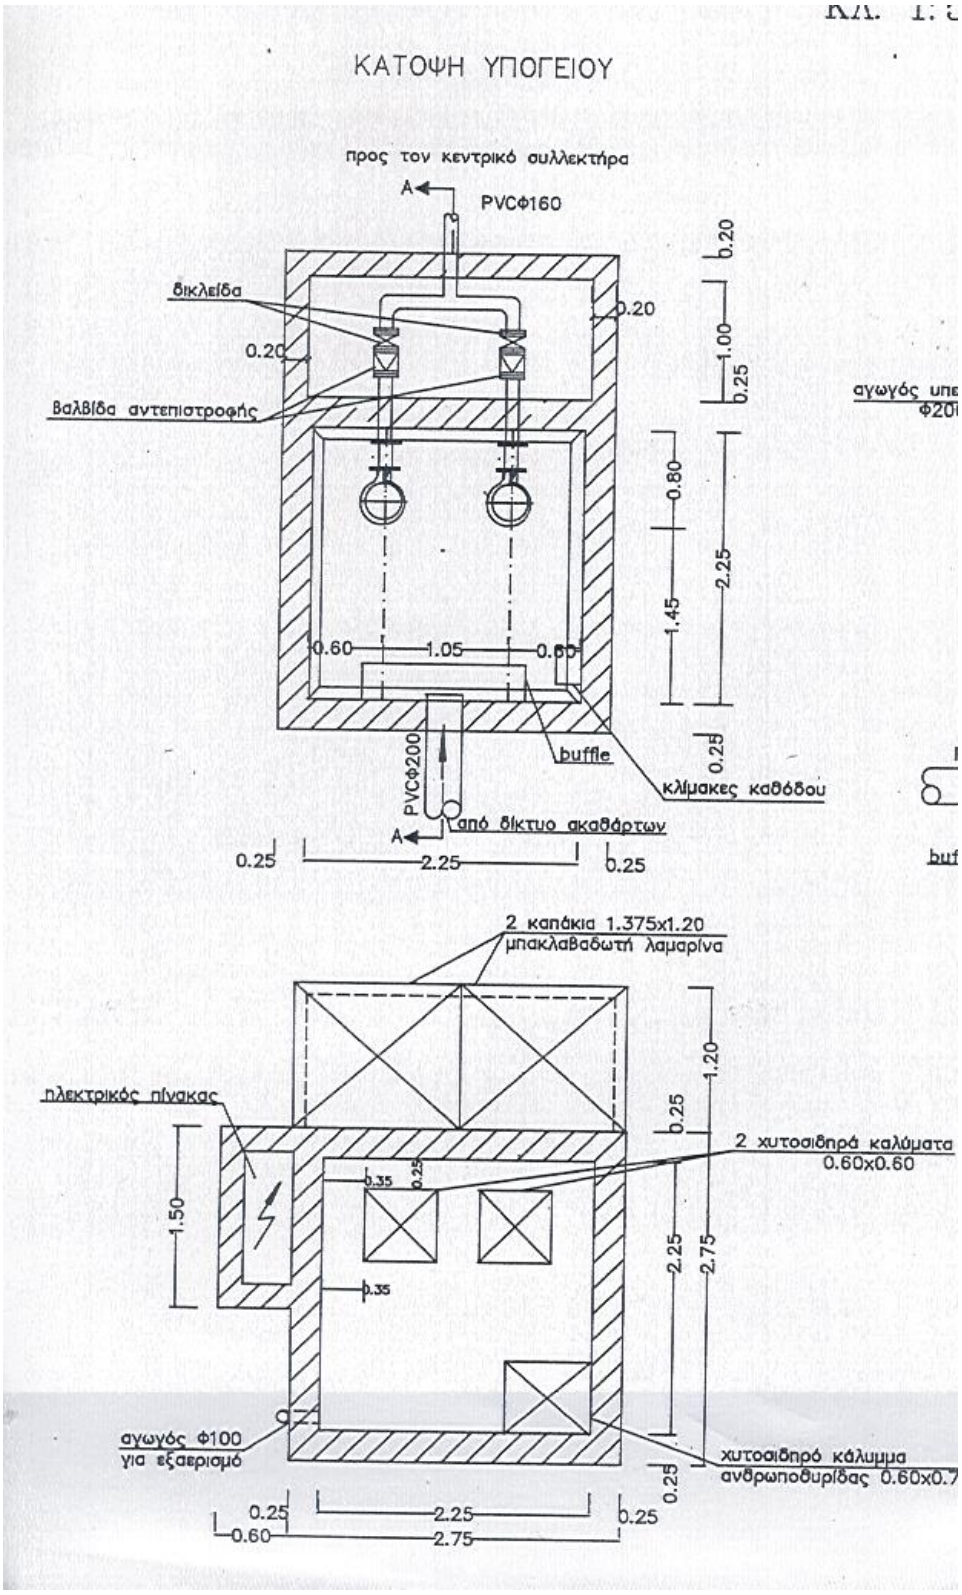
ΚΑΤΟΨΗ ΥΠΟΓΕΙΟΥ
προς τον κεντρικό συλλεκτήρα
A
PVCΦ160
δικλείδα
βαλβίδα αντεπιστροφής
0.20
0.20
0.20
1.00
0.25
0.80
1.45
2.25
0.60
1.05
0.60
buffle
κλίμακες καθόδου
0.25
PVCΦ200
από δίκτυο ακαθάρτων
A
0.25
2.25
0.25
2 καπάκια 1.375x1.20
μπακλαβαδωτή λαμαρίνα
ηλεκτρικός πίνακας
1.20
0.25
2 χυτοσιδηρά καλύμματα
0.60x0.60
0.35
0.25
1.50
0.35
2.25
2.75
αγωγός Φ100
για εξαερισμό
χυτοσιδηρό κάλυμμα
ανθρωποθυρίδας 0.60x0.7
0.25
0.25
2.25
0.25
0.60
2.75